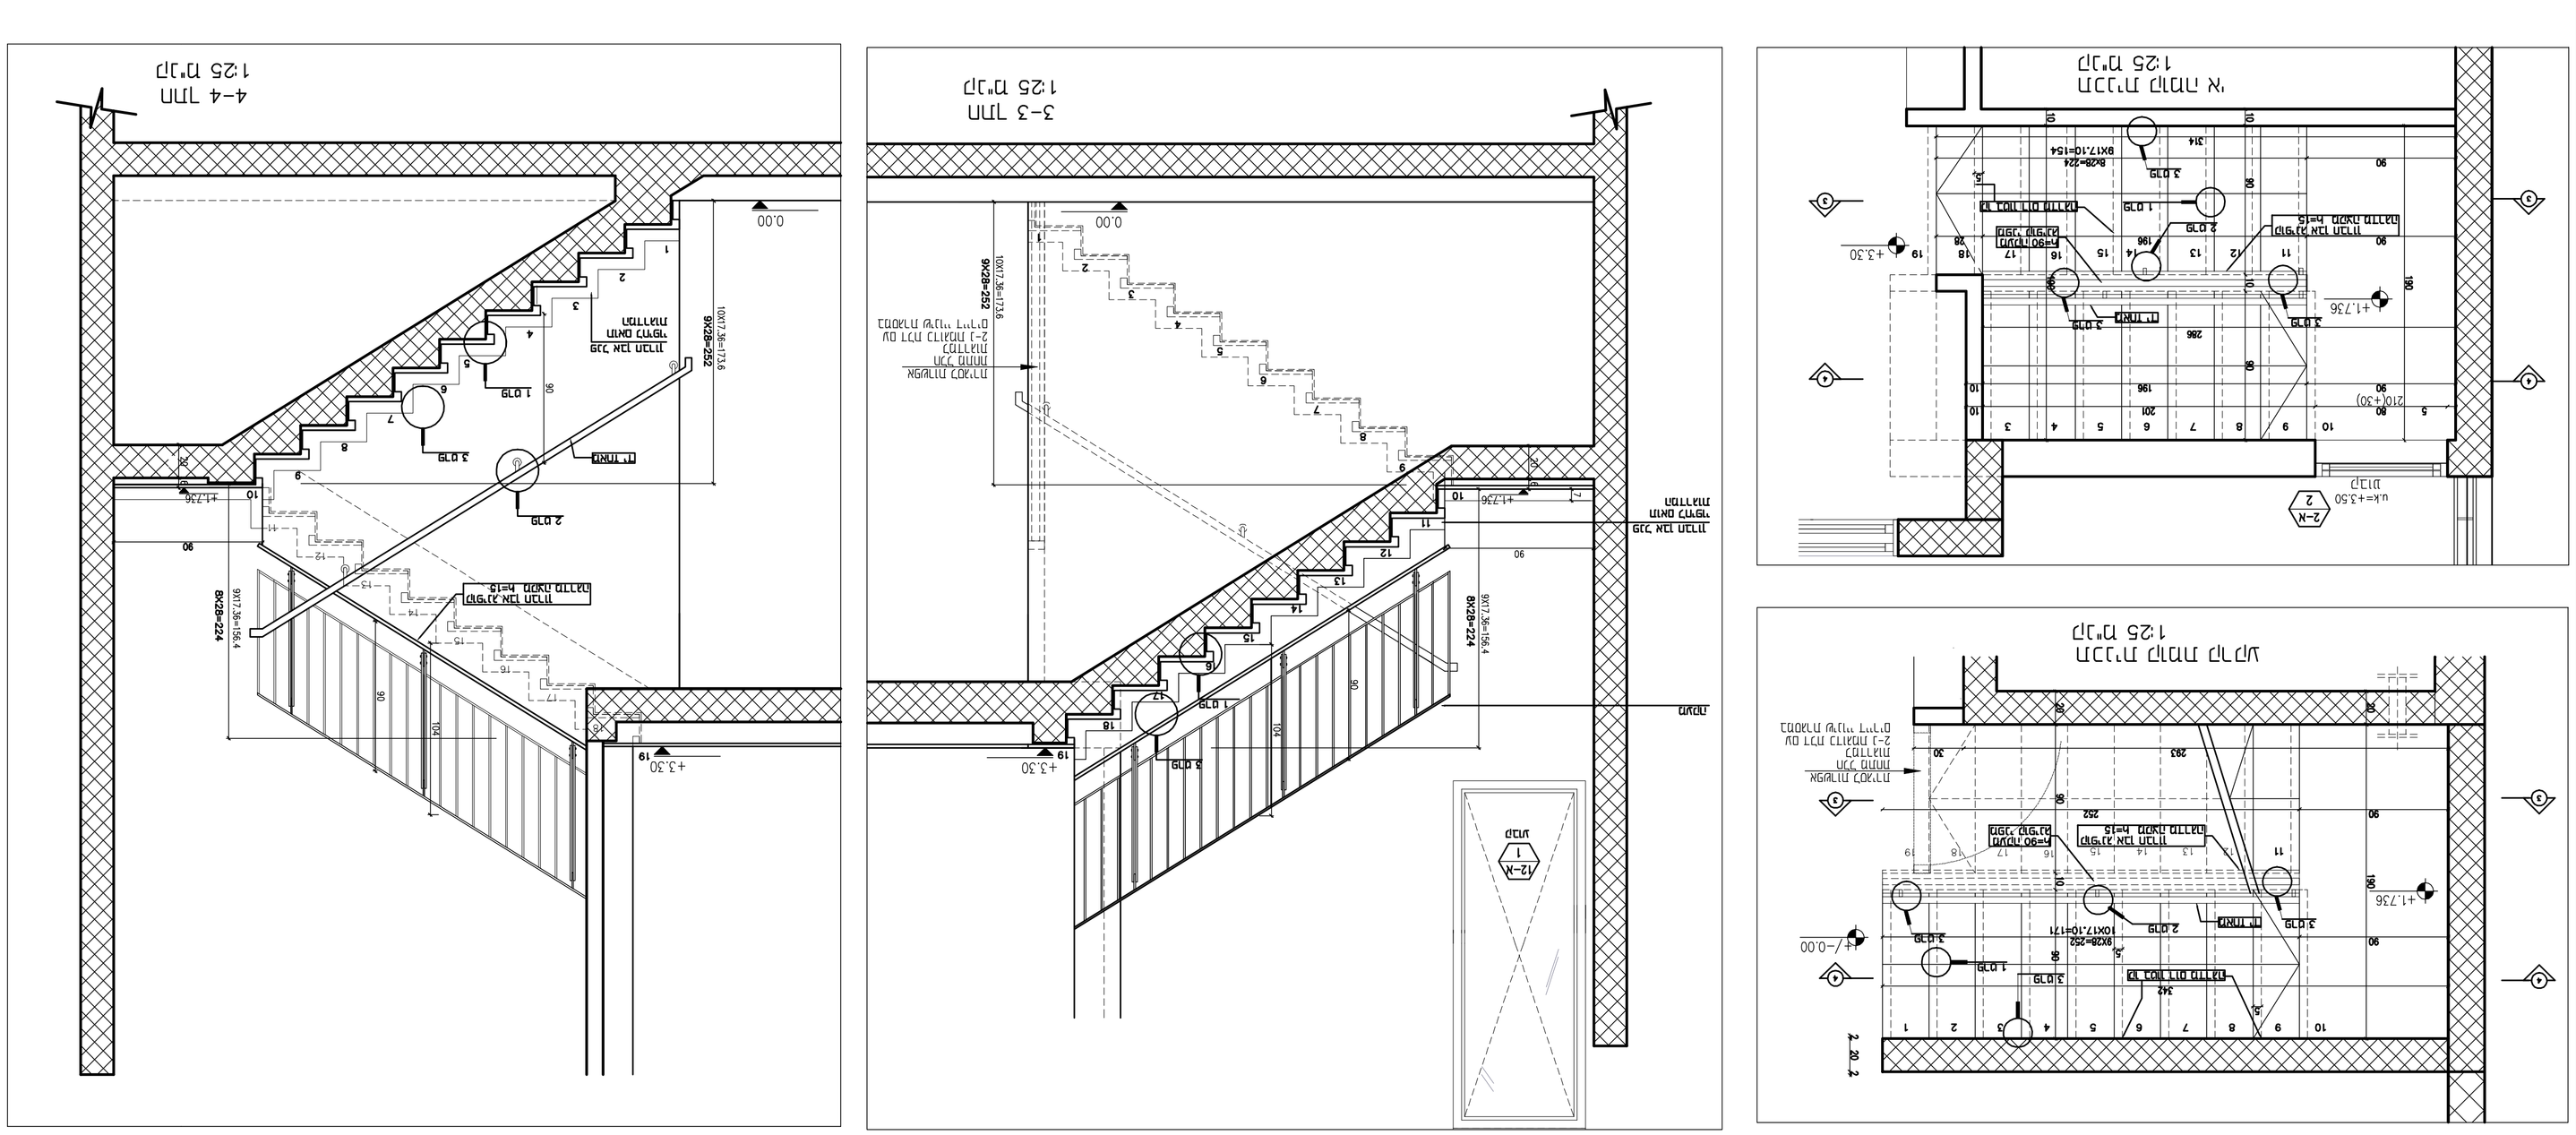

תכנית מפורטת

1:25

02.11.2016		
25.10.2016		
07.07.2016		
07.06.2016		
31.05.2016		

02.11.2016	מדרגות בטיחות לגג	5
25.10.2016	עדכון מידות	4
06.07.2016	עדכון מפרט מעקה מדרגות ומעקה גג	3
07.06.2016	הוספת מדרגות לגג	2
10.04.2016	תוספת מעלית	1
תאריך:	תוכן השינוי	

1-5 1-25 מ"מ

מדרגות גג

25.10.2016 :תאריך

יובל	דרור	אדריכלים

ת.ד. 23 אזור, 69018 רח'-גן-אב
03 6473128 03 6477392 פקס/דוא"ל
info@arcodarchitects.com

ארקו אדריכלים

1-5 1-25 מ"מ

מס' תוכנית:	2 מ.ר לדר פרץ (א)
שם הבניין:	בית מגורים - אוגוסטוס 2

182

325

מס' תוכנית: