
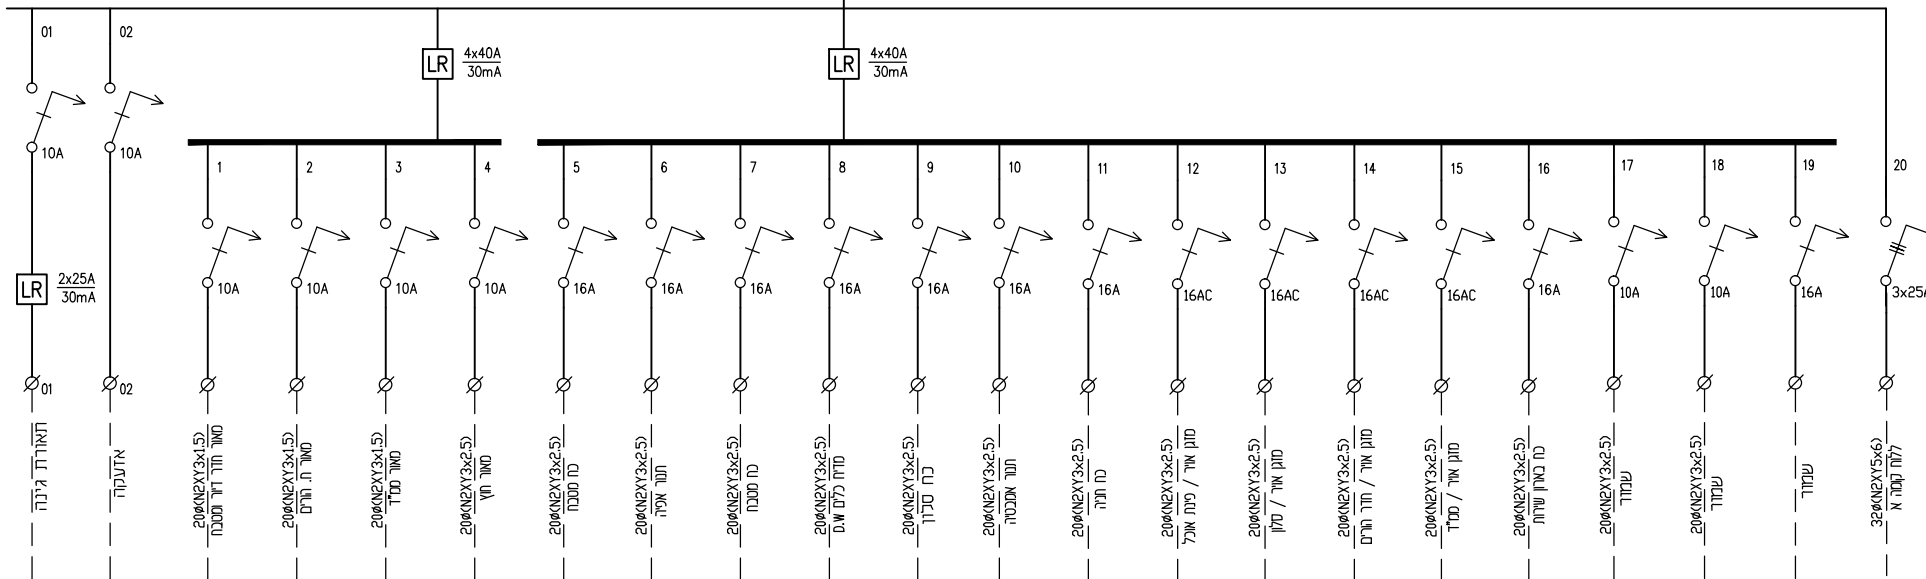


תרשים חיבורים לוח דירתי קומת קרקע

הערות

1. כל המא"דים הזעירים בעלי כושר ניתוק 10kA לפי IEC898.
2. מבנה הלוח מדגם פלסטי משריין, עם דלת בחזית עה"ט דגם VEGA מתוצרת HAGER או ש"ע, ל-54 יחידות.
3. מעגלים שמורים יבוצעו על פי הצורך.
4. שלוט סנדביץ לכל המעגלים.
5. סמסטר פחת class A כושר ניתוק 10kA.

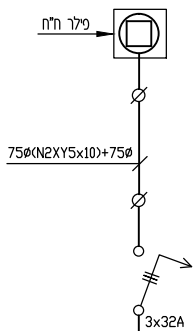

תאריך עדכון: 22.12.16	מזהירה	ד"ר: 1/2	שם גיבוי: 4081-B-001.dwg
לוח דירתי קומת קרקע			

תאריך	שלב
	לעיון
	לאשר
	למכרז
27.06.16	לביצוע

המומין:	קיבוץ נצר טירני
מקום:	קיבוץ נצר טירני
פורויקט:	שכונת הרחבה דגם ורד
P:\	4081


תחום:	תחום:
27.06.16	תאריך מקור:
4081	מס' עבודה:
P:\	קובץ: 4081-B-001.dwg

דן שרון - א.ב. מתכנתים בע"מ
אלרם - מתכנני הטמפל ובקרה

חיפה 34569, רח' התשבי 9 טל. 04-8334474 פקס. 04-8336420
 תל אביב 61025, ת"ד 25256 פקס. 03-6418996 פקס. 03-6233700
 צמח, ד"ר עמק הירדן 15132 טל. 04-6751960 פקס. 04-6751166

dansharon@dansharon.co.il
 office@el-ram.co.il
 ilan_y@abt.co.il

תרשים חיבורים לוח דירתי קומה א'

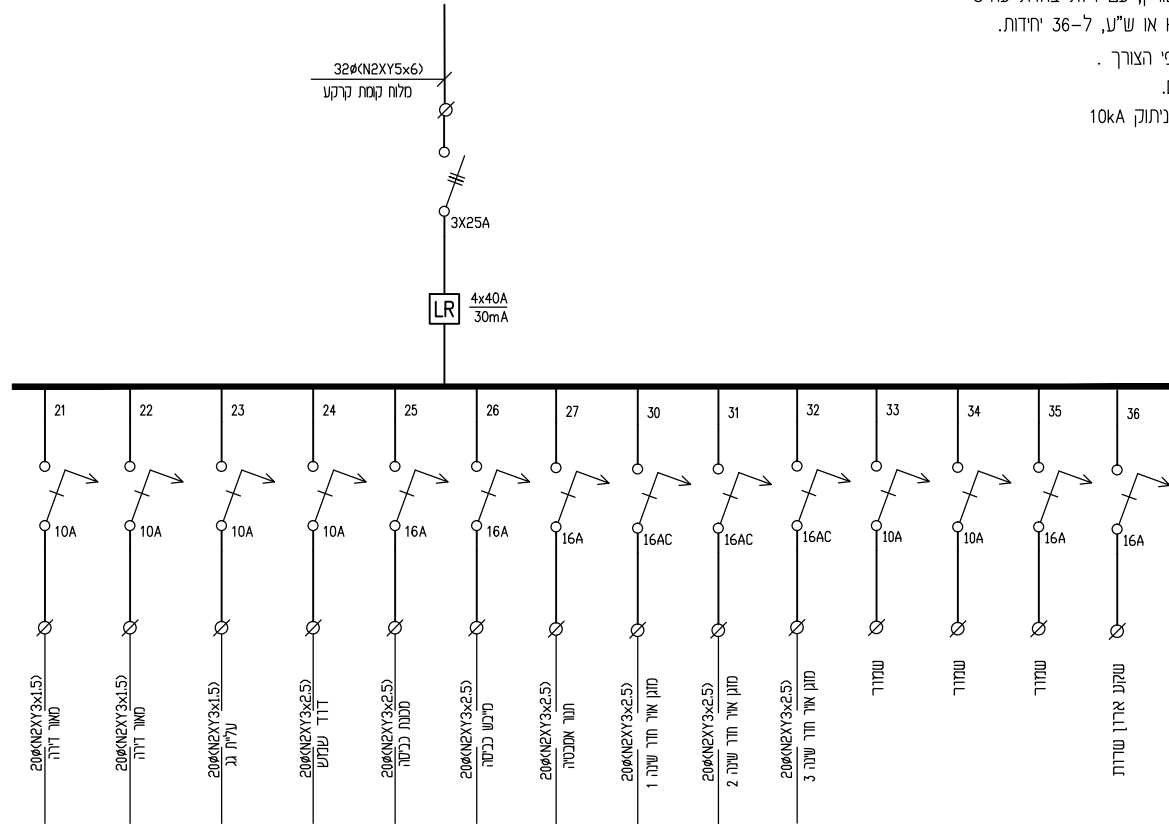

הערות

1. כל המאזיזים הזעירים בעלי כושר ניתוק 10kA לפי IEC898.
2. מבנה הלוח מדגם פלסטי משוריין, עם דלת בחזית ערו"ט דגם VEGA מתוצרת HAGER או ש"ע, ל-36 יחידות.
3. מעגלים שמורים יבוצעו על פי הצורך.
4. שילוט סנדביץ לכל המעגלים.
5. מסמרי פחת class A כושר ניתוק 10kA

תאריך עדכון: 22.12.16	מזהירה	ד"ר: 2/2	קנימ:	4081-B-002.dwg	שם נגזר:
לוח דירתי קומה א'					

תאריך	שלב
	לעיון
	לאשר
	למכרז
27.06.16	לביצוע

המוציא לאור:	קיבוץ נצר סירני
מקום:	קיבוץ נצר סירני
פרויקט:	שכונת הרחבה דגם ורד
P:	\4081

תחום:	חשמל
תאריך מקור:	27.06.16
מס' עבודה:	4081
קובץ:	\4081-B-002.dwg

דן שרון - א.ב. מתכנתים בע"מ	
אלרם - מתכנתי חשמל ובקרה	
ח'פה 34569, רח' התשבי 9 טל. 04-8336420 פקס. 04-8334474	
דן שרון - א.ב. מתכנתים בע"מ	
תל אביב 61021, ת"ד 25256 טל. 03-6418996 פקס. 03-6233700	
צמח, ד"ר עמק הירדן 15132 טל. 04-6751960 פקס. 04-6751166	
dansharon@dansharon.co.il office@el-ram.co.il ilan_y@abt.co.il	