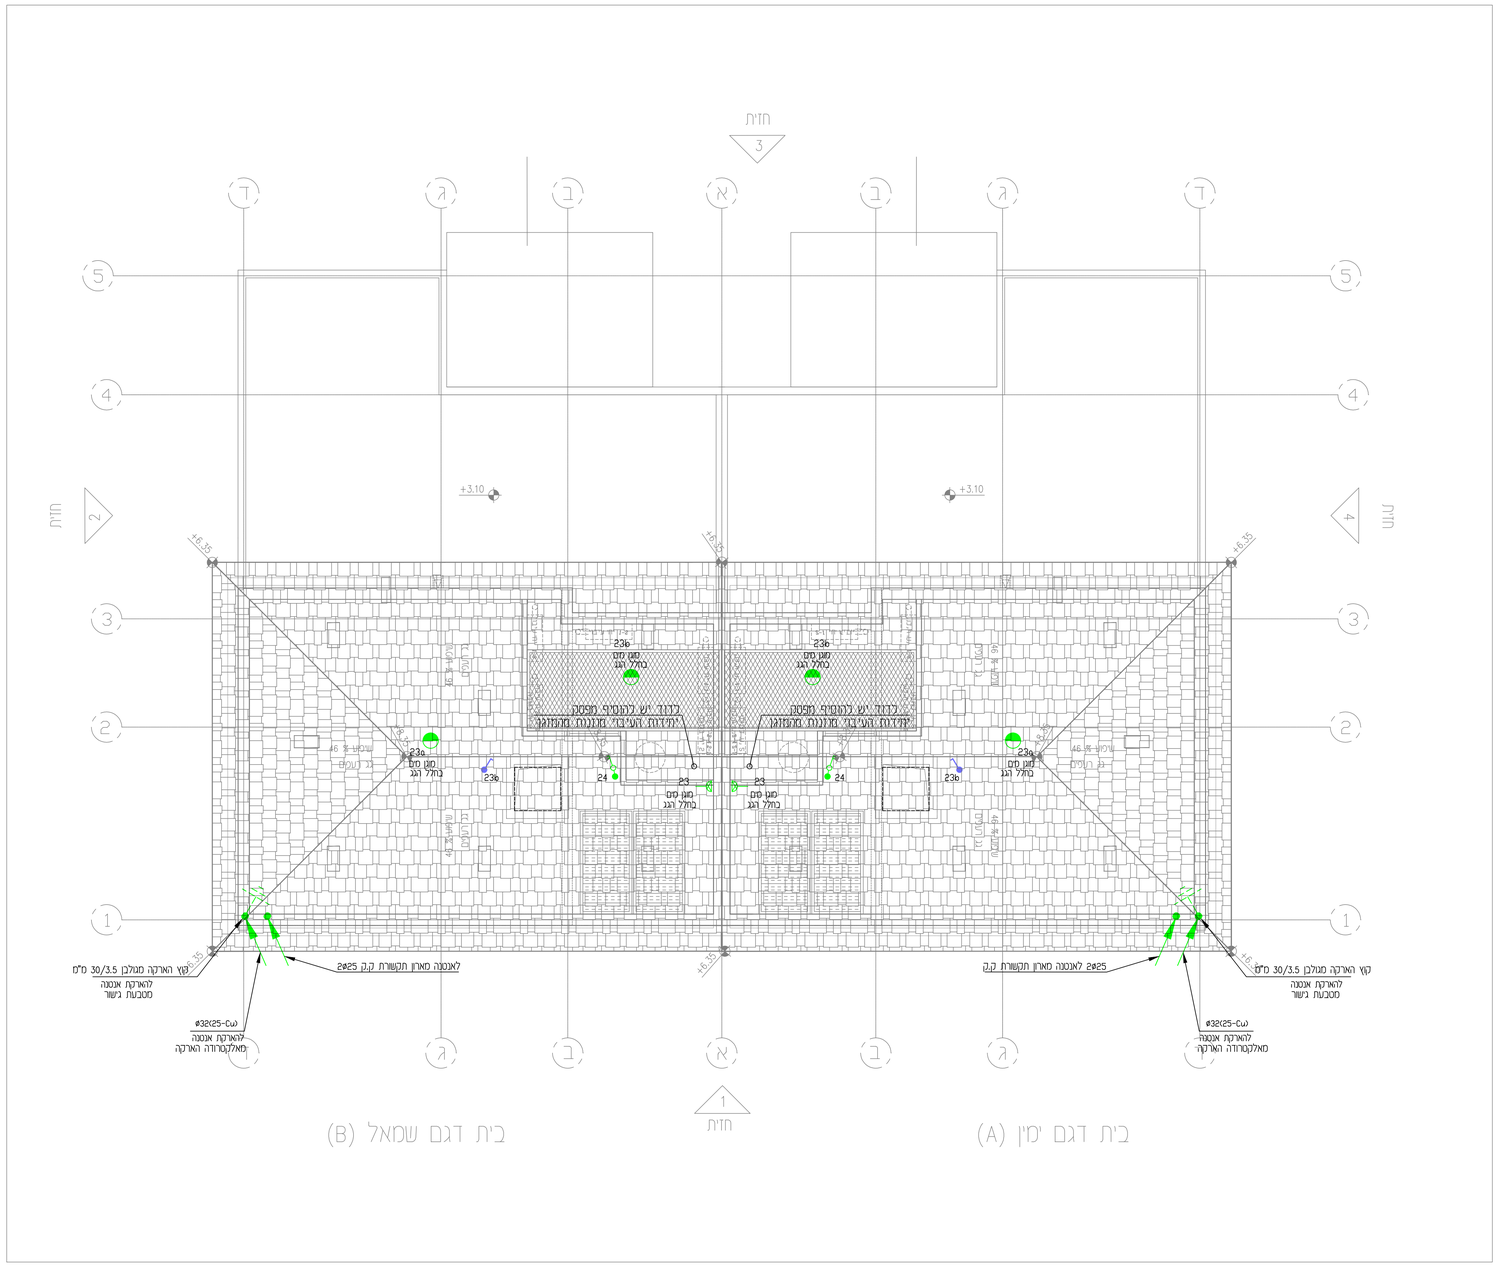

מקרא

נקי מאור תקרה, כיר 230V	H=225
נקי מאור כיר 230V, מוגן מים עם ארמטורה הרמטית)	H=225
נקי מאור תקרה 230V , מוגן מים עם ארמטורה הרמטית)	
גוף תאורה פלואורסנט 2*36 וט עם כימי פוליקרבונט + חרום	
גוף תאורה למס' בית דגם "אוסטר" מחוצרת ניסטו	
גוף תאורה דגם חרמונית מחוצרת געש לנורות 2x18 PL ואס	
מפסק למאור יחיד / כפול / מתנף	H=130
מפסק למאור יחיד מוגן מים לממיר / מחכף מוגן מים	H=140
נקי בית לכאור 230V\16A	H=60
נקי בית מוגן מים מאור או כח לפי המעגל)	H=90
נקי בית כח 230V\16A	H=90
נקי כח למזגן אויר מינימרכזי עם מיז מוגן מים 380V\16A ,IP65	
נקי כח למזגן אויר עם מ"ז מוגן מים 230V\25A,IP65	
נקי כח למזגן אוויר עיכי . 20A קומה קרקע H=260 קומה א'H=220	
נגודה 10A/230V למפות יונקי	
מפסק זרם דו קטבי מוגן מים לדוד שמש 2*16 א'	
נקי גוף חימום באמבטיה	H=225
מפסק דו-קטבי לדוד חשמל / מכשיר חימום 230V\16A,	H=170
כוכל נורית סימון	
פעמון	H=225
לחצן לפעמון מואר	H=130
נקי טלפון	H=60
מפסק לחרימים חשמליים	H=150
נקי לטכיריה	H=60 TV
גגאי עשן כוכל ציגור לכוח	
ארון תקשורת	
לוח חשמל לפי המסמן	
ארון חברת החשמל	
סבעת גישור מברזל Fe-10ø האדקת יסוד	
אלקטרודות האדקת יסוד בקתנגס	
קוץ האדקה מפס ברזל מגולבן 30/3.5 מ"מ בחיבת פטיש שקועה בעומק h=20	

הערות:

1. העבודה והמדידה לפי המפרט הכללי לעבודות חשמל 08/2008.
2. האדקת היסוד תבוצע לפי קביע החקמת 4271.
3. סבעת הגישור תונח בקרקע. אין לצקת קרקע בתן שבבת סבעת הגישור ללא בדיקה ואישור המפקח.
4. סבעת הגישור מברזל רצפה לכל אורכה. חיבור חלקי הסבעת ברחוק.
5. קצי האדקת היסוד יתיצו 20 מ"מ מעל מי הביתוה הסופיים, בחיבת מתכתית משוריתת.
6. מחוגן החשמל בממ"ד יבוצע לפי תקן הג"א.
7. על החשמלאי לתאם לפני הביצוע את חיבור המבנה לרשת החשמל וההבטחת הדרישות עם מנהל עבודה ח"ת.
8. על החשמלאי לתאם עם אדריא התקשורת של הקיבוץ את חיבור המבנה לרשת הטלפון והטל"כ וההבטחת הדרישות לפני תחילת הביצוע.
9. כל הבכתים האביזרים המסומן במקרא אלא אם סמן אחרת בגוף התכנית. הגובה למרכז האביזר אלא אם צין אחרת.
10. המקום המדוק של יחידת מיזוג אויר, ובטח, אביזר מ"א – לפי תכנית מיזוג אוד
11. כל גופי התאורה במבנה יהו מאושרים לפי תקן שראל' 20.
12. צנרת התקשורת בקטר 40/50 מ"מ התקשורת הנמס ממלאותן) בעל צפיפות גבוהה (ESFOH), ק"מ=3.5, לפי סטנדרט חברת הבזק.
13. צנרת חשמל בקטר 75 מ"מ שרשרים ממלאותן) בעל צפיפות גבוהה, ח"ו-שבכתים.
14. בממרשים 415A/B-I 415A/B בכבוי ם הוה נמפי לכון הפד האוויר של ומבנים. הוגת הבתים הבל מרשת החשמל של הקיבוץ
15. כל האביזרים בדיה דגם Light מוצרת בסיבלים או ש"מ מאושר.
16. אביזר מאר יבוצע בתיבת שטוקעת בגמדת האיפור (אין לערבב מעגלים שונים בתיבות).
17. בל תיבת האביזרים כללו מחצת מכמתת לפי ת"י 145.
18. אביזרים הסמכים באותו מקום בבבהם שונים יתוקנו בקו אחד אבק.
19. אביזרים צמודים הסמכים באותו נבה יתוקנו בקו אחד אבקי. יש לבצע ע"י הבתים בגילון 58-1-2139.
20. ביצוע המתקים לוח סיולא מפעלות באחריות קבלן מיולא

נקודות תאורה וכח – גג

תאור	כמות
נקודות תאורה	2
שקע מוגן מים	1

מס'	תאריך	שינויים	חתימה
2	21.12.16	עדכון מעגלים ומיקום אביזרים	
1	11.07.16	עדכון כפי דרישה	

הצמן	שלב	תאריך	חתימה
	לעיון		
	לאישור		
	למכרז		
	לביצוע	27.06.16	ענבר

מס' גיליון: 2 מהדורה
תאריך סיום: 21.12.16
קנ"מ: 1:50
שם גיליון: **GAG-017**
שם פרויקט: **שכונת הרחבה דגם ורד**
תכנית גג

המזמין: **קיבוץ נצר סירני**
מקום: **קיבוץ נצר סירני**
פרויקט: **קיבוץ נצר סירני**

- המפבצע אחראי לבדיקת התכניות והתאמתן במקום. על המפבצע לבקר את כל המידות ולהודיע למתכנן כפי הביצוע על כל טעות או אי-התאמה.
- אין לקבוע מידות ע"י מדידה בשרטוטים
- אין לעשות כל שימוש בתכנית זו אם בדיעותות הגלומים בה ללא אישור בכתב מהמתכנן.

תכנון:	זאב דפ	תחום:	חשמל
שרטוט:	ענבר	תאריך מקור:	27.06.16
ביקורת:	זאב דפ	מס' עבודה:	4081
קובץ:	4081-GAG-017.dwg		

דן שרון - א.ב. מתכננים בע"מ
חיפה 34569, רח' רמבי רמשבי 9
טל. 04-8336420 פקס. 04-8334474
email: dansharon@dansharon.co.il
תל אביב 61251, ת.ד. 25256
טל. 03-6233700 פקס. 03-6233777
email: yosi@abt.co.il
צמת. ד.נ עמק הירדן 15132
טל. 04-6751980 פקס. 04-6751166
email: ilan_y@abt.co.il

P:_אלבום\4081 - גן רחבה\4081-GAG-017.dwg