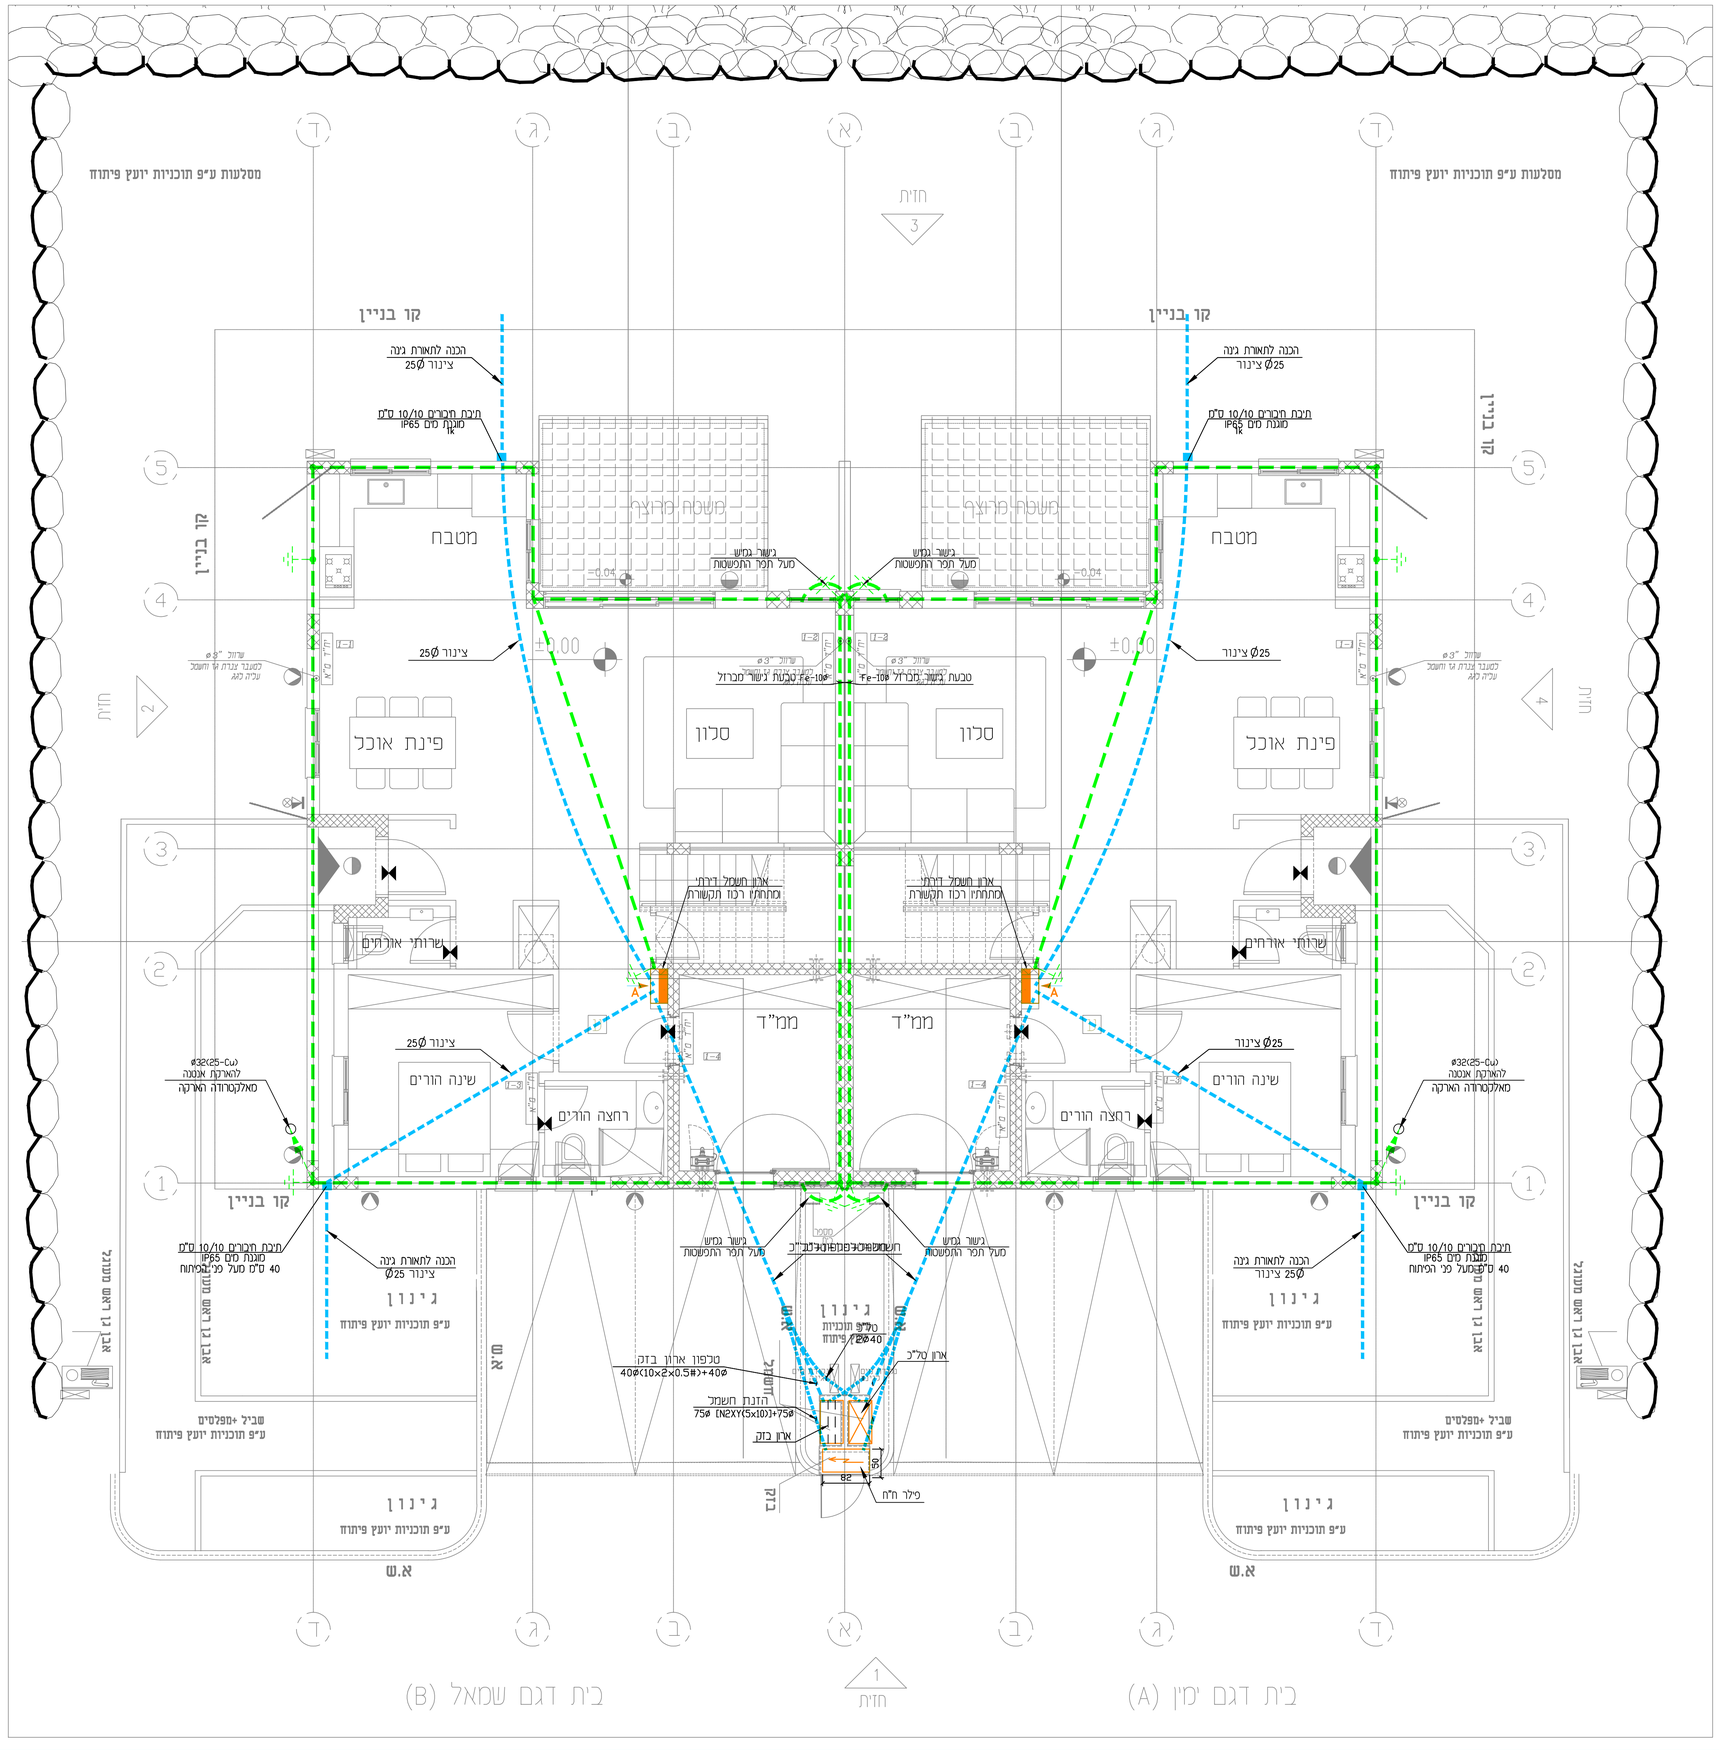

תכנון: זאב 19	תחום: חשמל
שרטוט: ענבר	תאריך תיקון: 27.06.16
ביקורת: זאב 19	מס' עבודה: 4081
קובץ: 4081-G-KARKA-016.dwg	

דן פסרמן - א.ב. מתכננים בע"מ
חיפה, 34568, רח' התשבי 9
טל. 04-8336420 פקס. 04-8334474
email: dansharon@dansharon.co.il
תל אביב, 61251, ת"ד 25256
טל. 03-6233777 פקס. 03-6233700
email: yosi@abt.co.il
צמח, ד"נ עמק הירדן 15132
טל. 04-6751960 פקס. 04-6751166
email: ilan_y@abt.co.il

מס' גיליון:	G-016	תאריך עדכון: 27.06.16	מהדורה: 0
תוכן הגיליון:	שכונת הרחבה דגם ורד הארקת יסוד ק.קרקע	קנ"מ: 1:50	

המזמין:	קיבוץ נצר סירני
מקום:	קיבוץ נצר סירני
פרויקט:	קיבוץ נצר סירני

* המבצע אחראי לבדיקת התכניות המתאימן במקום. עד המבצע לבקר את כל המידות והנהדיש למתכנן קפי הביצוע על כל מטמת אי-התאמה.
* אין לקבוע מידות ע"י מדידה בשרטוטים.
* אין לעשות כל שימוש בתכנית זו אי ברעיונות הגלומים בה ללא אישור בכתב מהמתכנן.

הצפון	
שלב	תאריך / חתימה
לעיון:	
לאישור:	
למכרז:	
לביצוע:	27.06.16 ענבר

מס'	תאריך	שינויים	חתימה
1	27.06.16	הוספת מאלקטרוה הארקה	
2	27.06.16	הוספת מאלקטרוה הארקה	
3	27.06.16	הוספת מאלקטרוה הארקה	
4	27.06.16	הוספת מאלקטרוה הארקה	
5	27.06.16	הוספת מאלקטרוה הארקה	
6	27.06.16	הוספת מאלקטרוה הארקה	
7	27.06.16	הוספת מאלקטרוה הארקה	

P:_פרויקטים\4081 - קיבוץ נצר סירני\4081-G-KARKA-016.dwg