תכנית קומת גג
פרטי ברזל בקורות

1:50

שים לב!
סידור הברזל זהה בדירה הצמודה.

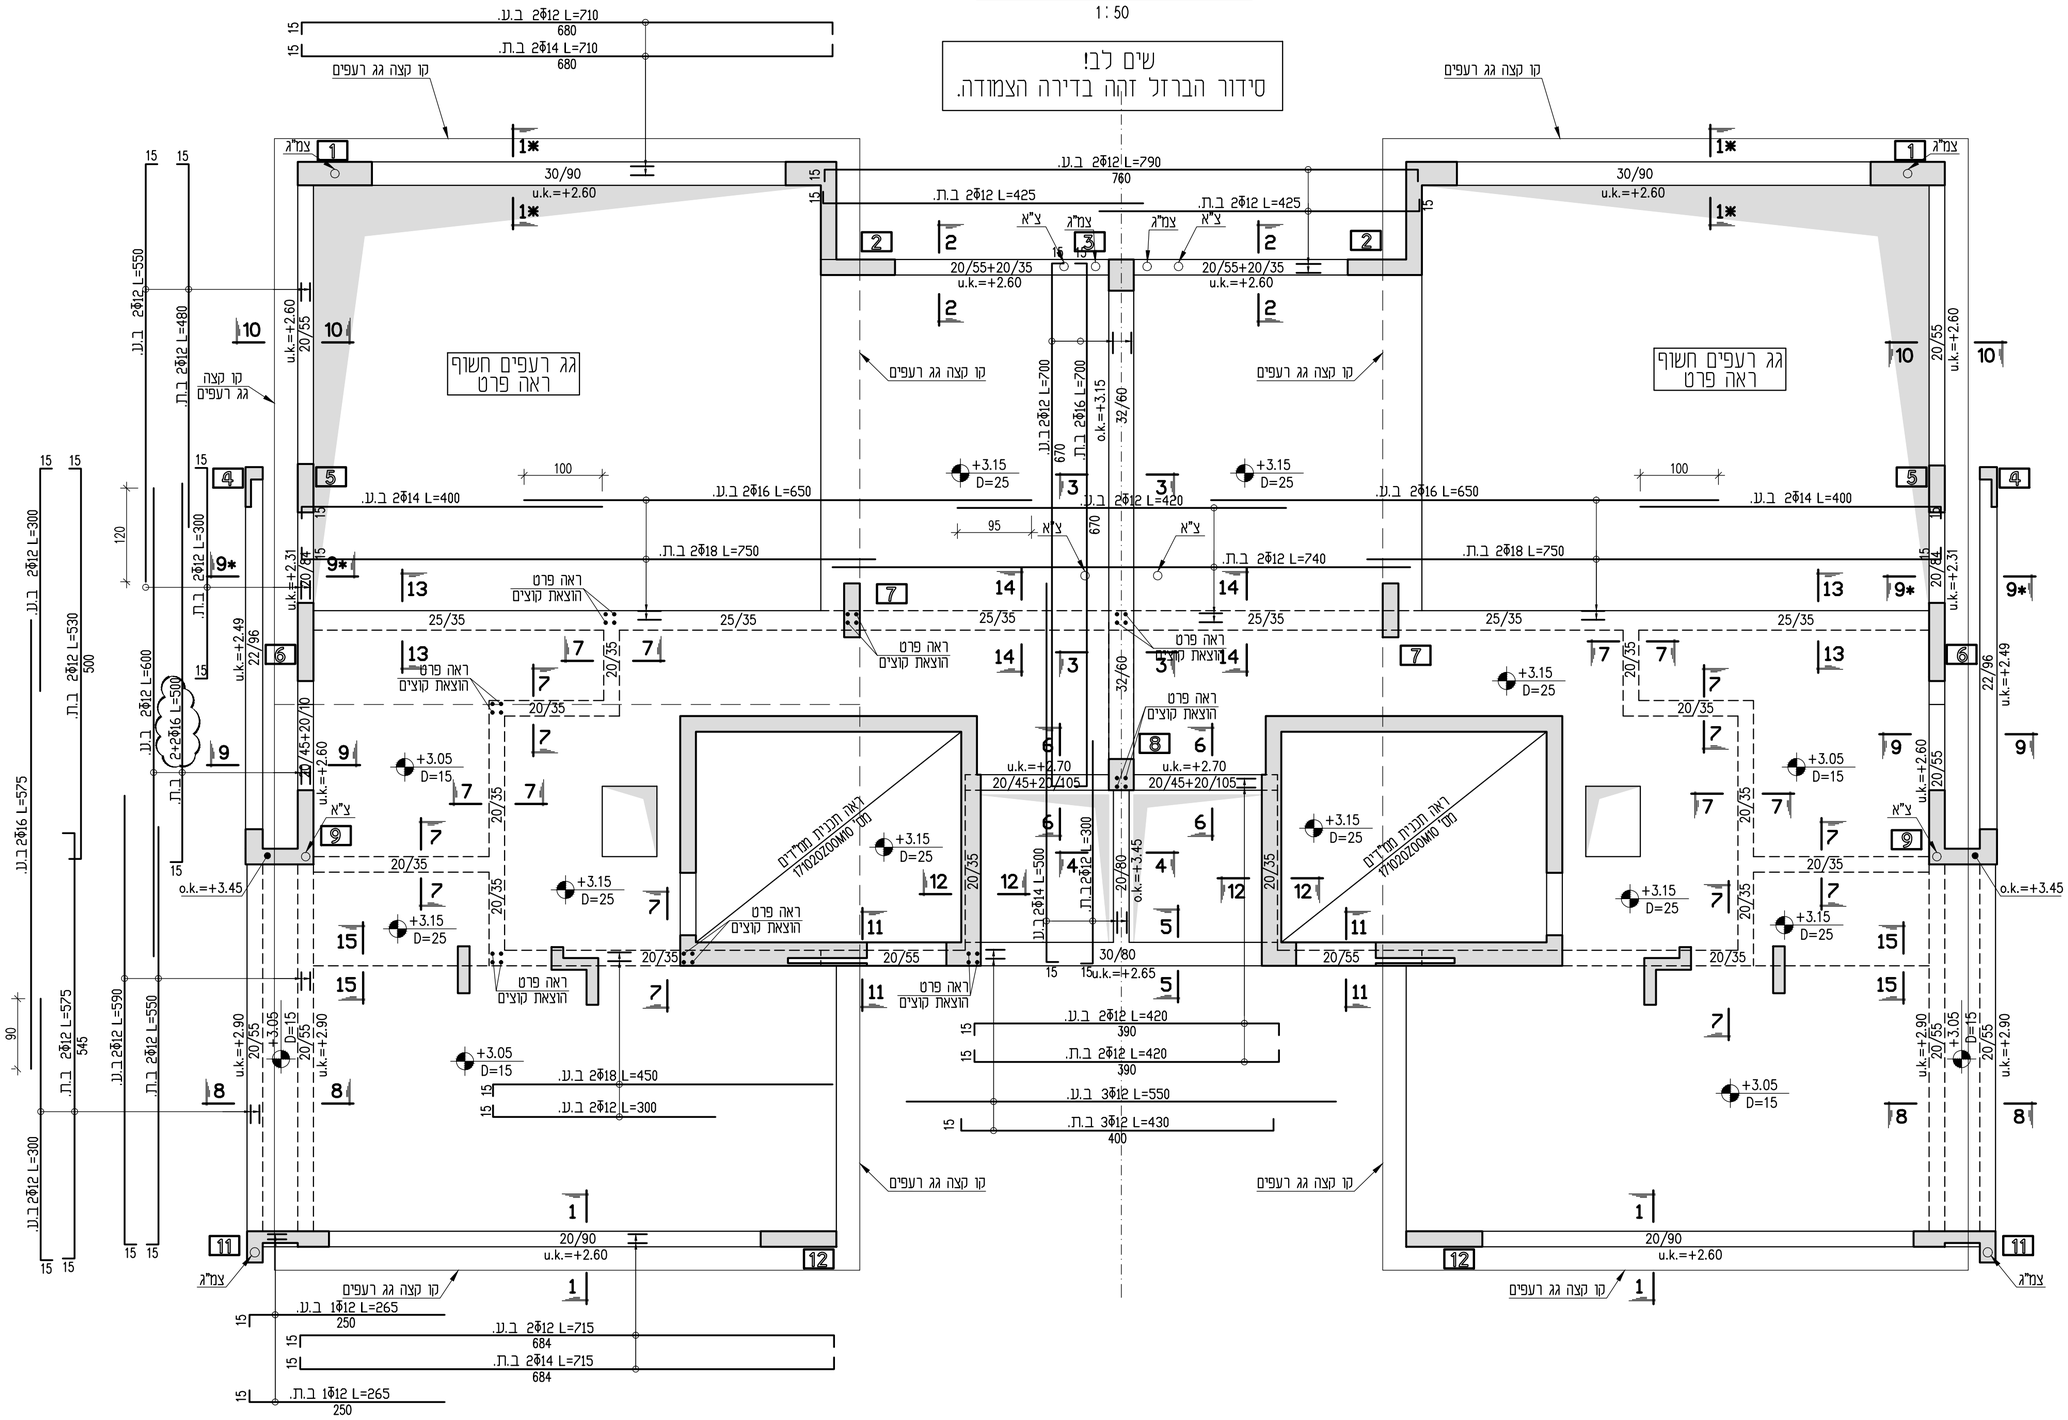

פרט חיזוק סביב קולטנים וצ.מ.ג.ים

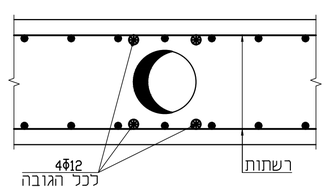

פרט טיפוסי לסידור ברזל בקורות

1:25

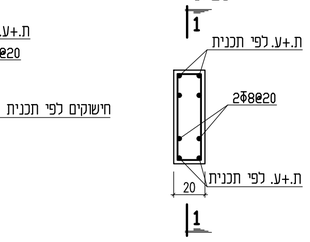

חתך 1–1

1:25

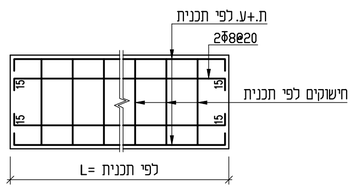

פרט הוצאת קוצים לעמודים

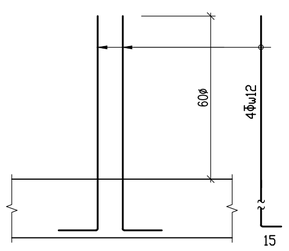

תפוצה

	מהד'	תאריך	שינויים
	5		
	4		
	3		
	2	17.06.19	הוספת תקרה בפיר מדרגות עתידי ותיקון ברזל – ראה ענן
	1	07.05.19	הוספת קירות הגנה והגדלת פתח בתקרה – ראה עננים
	0	07.04.19	עדכון לביצוע
	0	07.04.19	עדכון אחרון

ביסוס	פיתוח	חשמל	אינסט'	יזם	אדריכל	תאריך

הערות :

1. סוג הבטון: ב–30. דרגת החשיפה של הבטון:
   א. בקומת הקרקע– דרגת חשיפה 3.
   ב. באלמנטים החשופים לחוץ– דרגת חשיפה 2.
   ג. באלמנטים פנימיים– דרגת חשיפה 1.
2. יש לקרוא תכנית זו יחד עם שאר תכניות הקומה ותכניות האדריכלות.
3. אין לבטן ברצפות, קירות, קורות ועמודים צינורות בקוטר מעל "2, אלא אם צוין ואושר בתכנית
4. כיסוי הבטון לברזל:
   4 ס"מ במקומות בהם יש מגע עם קרקע,
   3 ס"מ בכל מקום אחר.
5. יש לסדר את כל אביזרי החשמל והמסגרות כפני היציקה. ראה תכניות אדריכלות.
6. סידור ברזל עליון כמפורט בתוכנית
   א. מעבר למסומן יש להשלים בכל שטח הרצפה ע"י רשתות ₸6.5@15/15# עבור ברזל עליון חפייה מינימלית 3 משבצות בכל כיוון
   ב. מעבר למסומן יש להשלים בכל שטח הרצפה ע"י רשתות ₸8@15/15# עבור ברזל תחתון חפייה מינימלית 4 משבצות בכל כיוון

קו/עמוד עולה מעל לרצפה

קו/עמוד מתחת לרצפה

שים לב!
מידות החישוקים הן מידות חוץ של המלבן ולא מידות צירויות.

תכנית מפתח :

תכניות לבצוע לאחר קבלת היתר בלבד
על המבצע לבקר את כל המידות ועל כל טעות או אי התאמה עליו להודיע מיד למשרד המתכנן.

המזמין : **קיבוץ נצר סירני**

אדריכל : **ארקוד אדריכלים**

שם הפרוייקט :

נצר סירני - התרחבה ב'+ג'
רגם זית - גג בטון חלקי 2

שם תכנית :

תכנית גג
פרטי ברזל בקורות

○ לעיון	מס' פרויקט
○ לאישור	אינדקס: 2 — מועד ההוצאה: 1 7 1 0
○ למכרז	
● לביצוע	מס' גליון

מהדורה : 2

שם	הגליון	בקומה	קומה	מס' מבנה
Z	3	0	1	0 2 0

תאריך :	07.04.19
שרטט :	טליה י.
תכנן :	נירן אוזן
בקר :	ירון גל
גודל גליון :	60x65

שם התכנית במחשב : 171020201020.dwg

גל ירון התנדסה בע"מ

קיבוץ רבדים
טל': 08-6861606
טל': 08-6861808
E-Mail : yozma@012.net.il