תכנית קומת קרקע
פרטי עמודים

1 : 50

שים לב!
סידור הברזל זהה בדירה הצמודה.

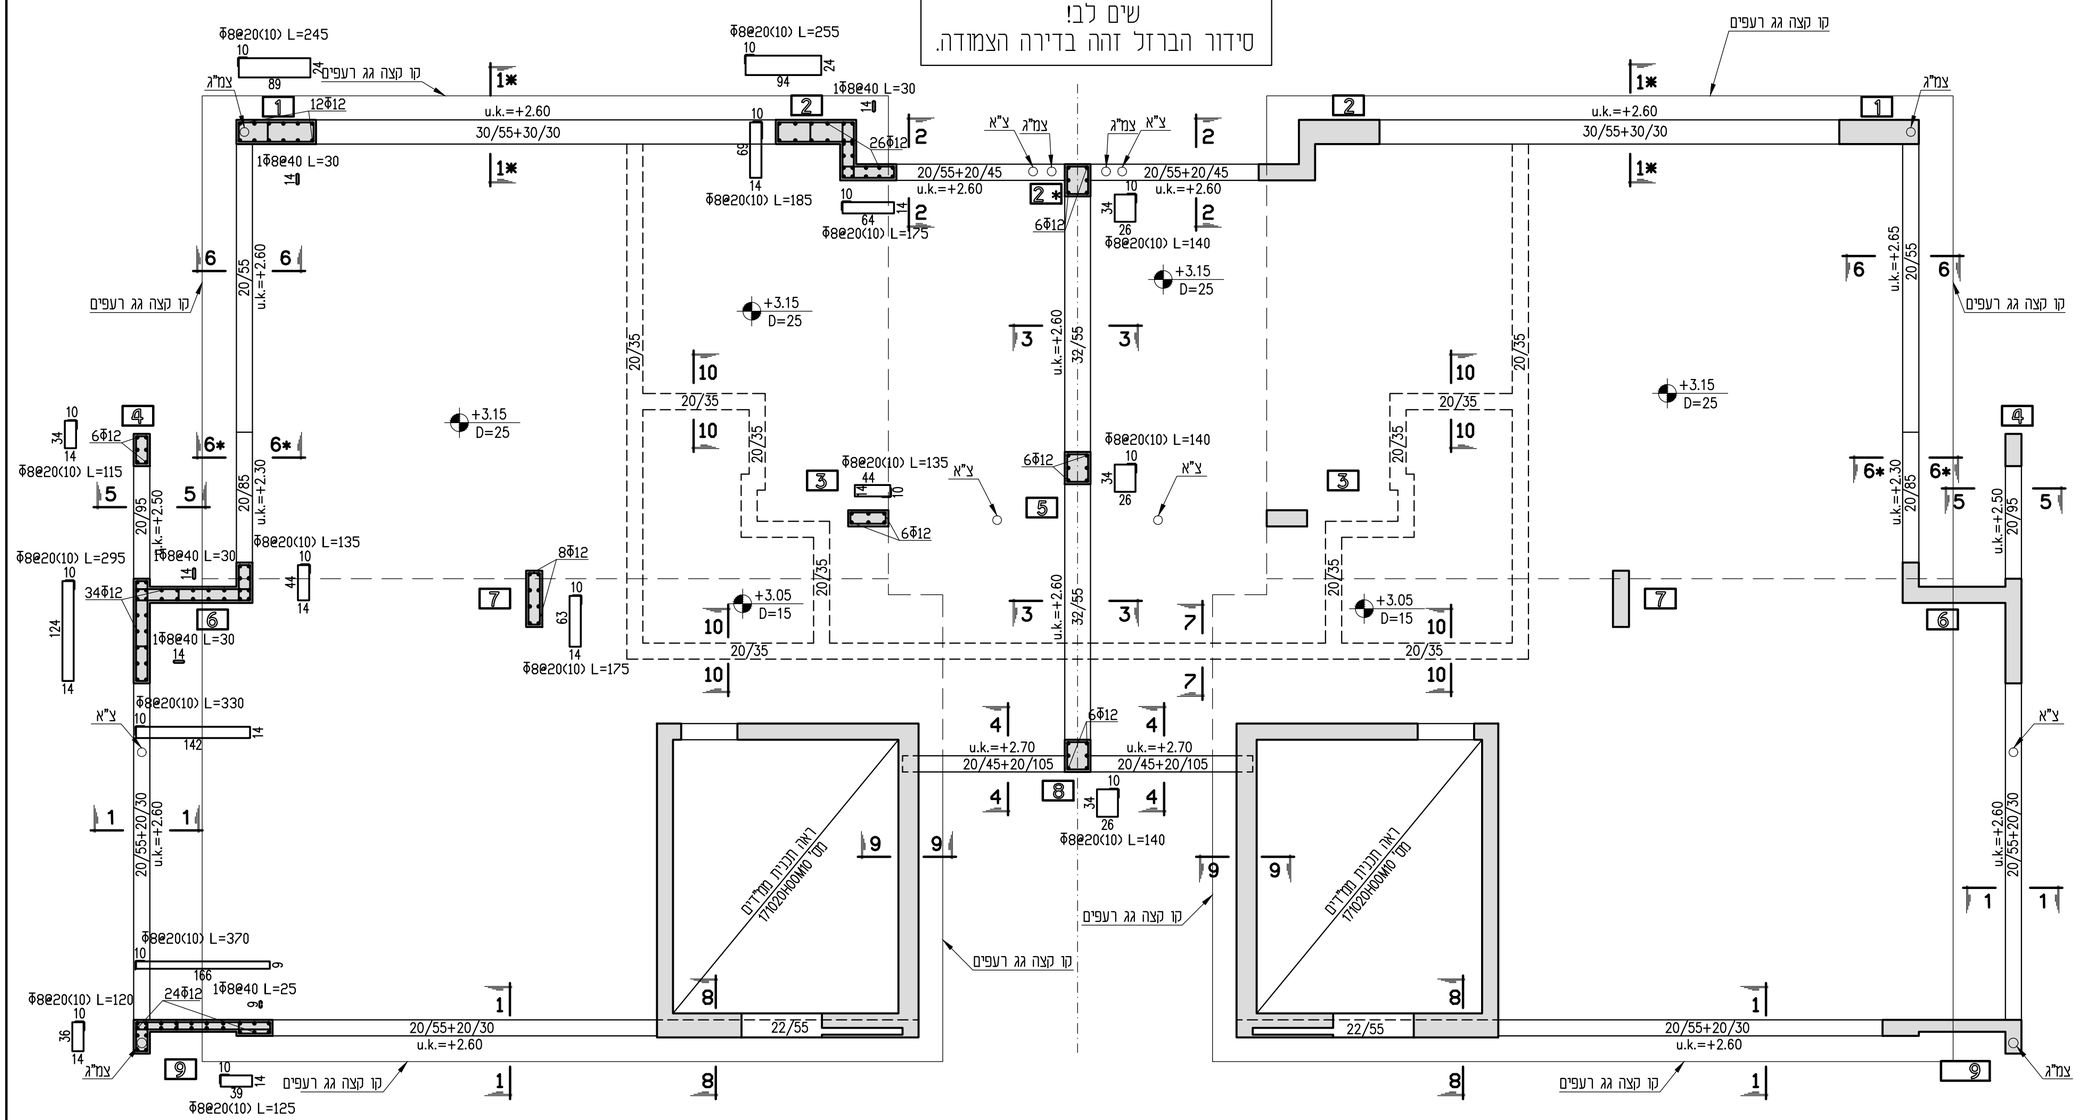

פרט עמוד טיפוסי

1: 25

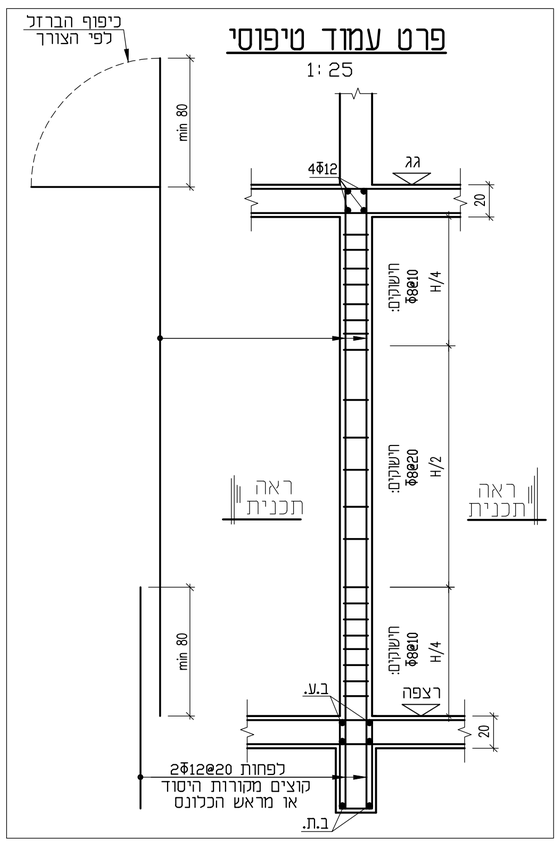

פרט הוצאת קוצים לעמדים

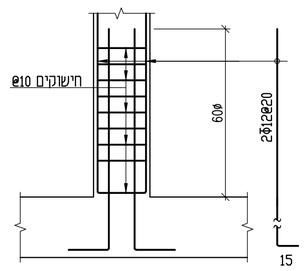

פרט חיזוק סביב קולטנים וצ.מ.ג.ים

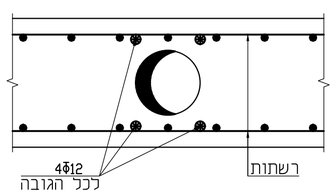

פרט חיזוק סביב שרוולים פתח גדול עד 30/30

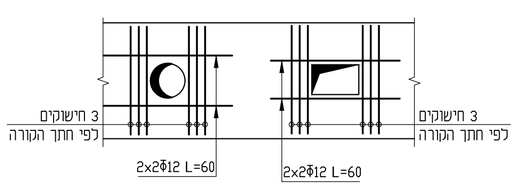

תפוצה

		ביסוס	פיתוח	חשמל	אינסט'	יזם	אדריכל	תאריך
5								
4								
3								
2	תוספת רצפה בפיר מדרגות עתידי							18.06.19
1	עיבוי עמודים 2,1 ל-30 ס"מ – מסומן בענן הזזת עמוד 3 והוספת עמוד 2 – מסומן בענן							21.03.19
0	עדכון לביצוע							10.03.19
0	עדכון אחרון							18.12.17
מהד'	שינויים							תאריך

הערות :

1. סוג הבטון: ב-30. דרגת החשיפה של הבטון:
   א. בקומת הקרקע- דרגת חשיפה 3.
   ב. באלמנטים החשופים לחוץ- דרגת חשיפה 2.
   ג. באלמנטים פנימיים- דרגת חשיפה 1.
2. יש לקרוא תכנית זו יחד עם שאר תכניות הקומה ותכניות האדריכלות.
3. אין לבטן ברצפות, קירות, קורות ועמודים צינורות בקוטר מעל "2, אלא אם צוין ואושר בתכנית
4. כיסוי הבטון לברזל:
   4 ס"מ במקומות בהם יש מגע עם קרקע,
   3 ס"מ בכל מקום אחר.
5. יש לסדר את כל אביזרי החשמל והמסגרות לפני היציקה. ראה תכניות אדריכלות.
6. סידור ברזל עליון כמפורט בתוכנית
   א. מעבר למסומן יש להשלים בכל שטח הרצפה ע"י רשתות #Ŧ6.5@15/15 עבור ברזל עליון חפייה מינימלית 3 משבצות בכל כיוון
   ב. מעבר למסומן יש להשלים בכל שטח הרצפה ע"י רשתות #Ŧ8@15/15 עבור ברזל תחתון חפייה מינימלית 4 משבצות בכל כיוון

קיר/עמוד עולה מעל לרצפה

קיר/עמוד מתחת לרצפה

שים לב!
מידות המישושים הן מידות חוץ של המלבן ולא מידות ציריות.

תכנית מפתח :

תכניות לביצוע לאחר קבלת היתר בלבד
על המבצע לבקר את כל המידות ועל כל טעות
או אי התאמה עליו להודיע מיד למשרד המתכנן.

המזמין :

אדריכל : **גל ואזה - אדריכלית**

שם הפרוייקט :

נצר סירני - התחבה ב'+ג'
רגם תחוב - גג בטון מלא

שם תכנית :

תכנית קומת קרקע
פרטי עמודים

○ לעיון	מס' פרויקט								
○ לאישור	אינדקס	מועד התוצלה							
○ למכרז	1	7	1	0	2				
● לביצוע	מס' גליון								
מהדורה : 2	שם	הגליון	בקומה	קומה	מס מבנה				
	H	2	0	0	0	5	0		
	תאריך : 26.11.17								
	שרטט : טליה י.								
שם התכנית במחשב :	תכנן : נירן אוזן								
171020H00050.dwg	בקר : ירון גל								
	גודל גליון : 60x62								

גל ירון הנדסה בע"מ
קיבוץ רבדים
טל' : 08-6861606
טל' : 08-6861808
E-Mail : yozma@012.net.il