



## סכימת מזגן מפוצל בחדר עם מפקח- לפי יחידות בשטח יש לוודא לפני ביצוע

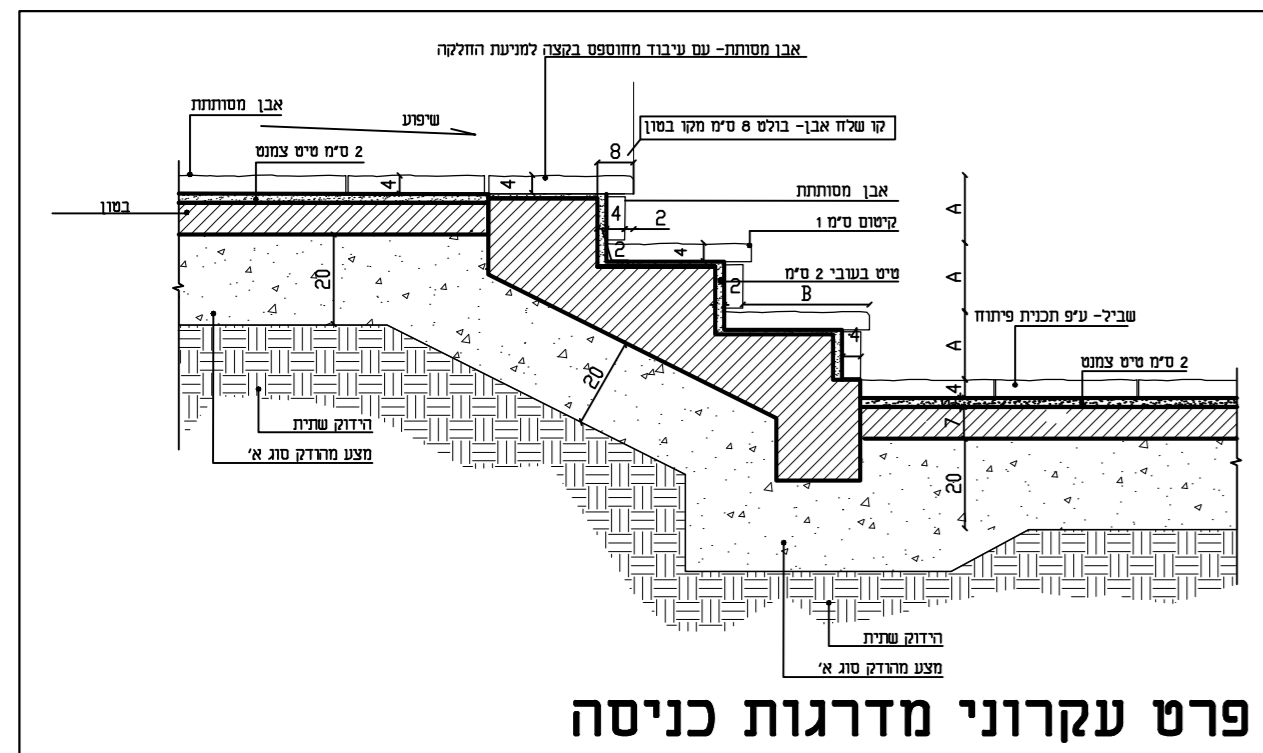

**הערות:**  
 כל האסלות יהיו תלויות/סמויות הכנה למים אפורים  
 מזגן בחלל ציבורי- מזגן מפוצל הכנה לחימום מים ע"י גז  
 מיקום בלוגי גז ע"פ ת. פיתוח

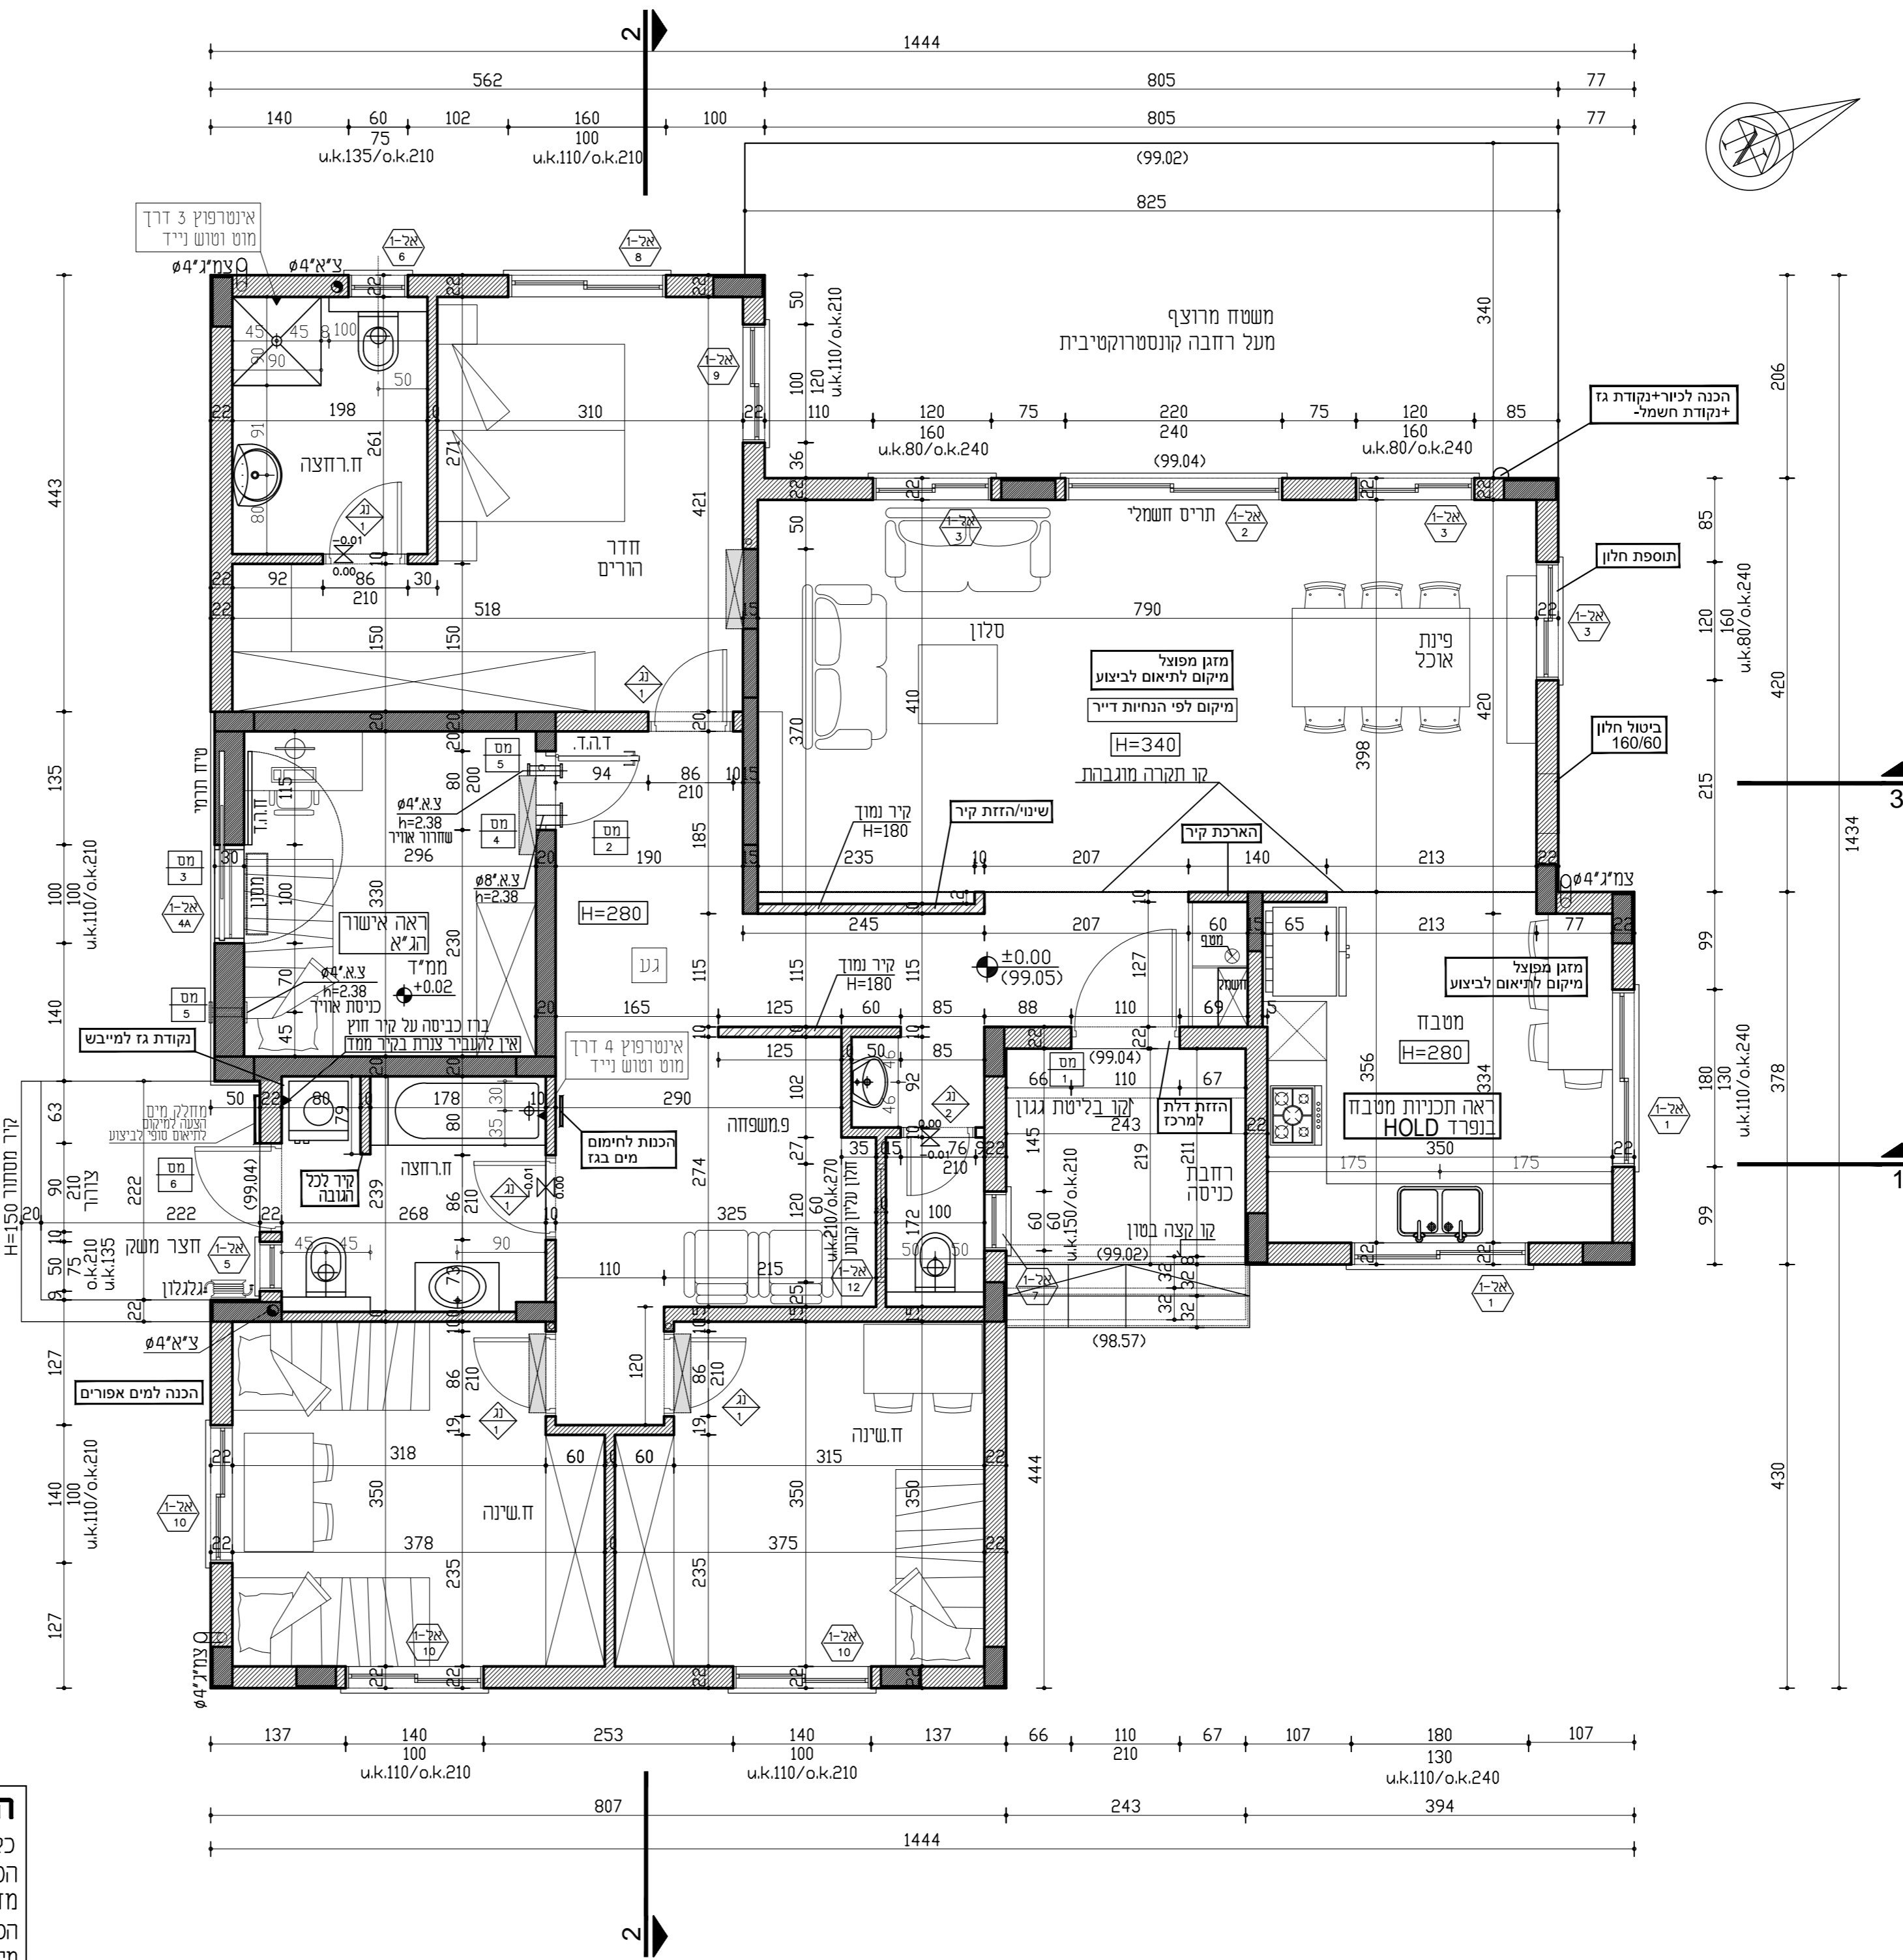

**מקרא סימון קירות**

עמוד/קיר בטון  
 קיר בלוקים  
 קיר בלוקיסלגסבס נמוך

**מקרא כיברי אש**

ברז כיבוי אש חיצוני בקוטר 3" על זקף 4" עם מחבר שטורץ  
 ברז הכיבוי יתאצו לת"י 448, חלק 1  
 נגנזון כיבוי אש 3/4" מחאים לת"י 2206 חלק 1  
 מטפה כיבוי יודי באבקה יבשה במחשקל 3 ק"ג או שיע  
 לדליקות משוג (א.ב.ג.) חמ"י  
 גלאי עשמה- נאי" עם רזרואר קולית ומכיל טולקט ני"ב  
 ומחובר לשיעור החשמל ללא רכות. השמוד באחד התאים האלה.  
 1. ממועד לב- ת"י 2220 חלק 5  
 2. ממועד ע"י מעבדת UL 217 אירוי"ב

מהדורות	
20.7.15	מהדורה ראשונית
	שינויים והערות
	תאריך

המבצע אחראי לבדיקת התכנית ולהתאמתן למקום על כל טעות או אי התאמה עליו להודיע למתכנן אין לקבוע מידות ע"י מדידה מהשרטוט אין לבצע תכנית זו ללא היתר בניה בתוקף

### הפרוייקט: קיבוץ סעד - דגם שקד

התוכנית: משפחת עמר  
 מגרש 234  
 שקד R160  
 תכנית קומת קרקע

לעיון	למיכרז	לביצוע
המתכנן:	המספק:	הילה ביתן
קנה מידה:	מהדורה:	מס' פרויקט:
1:50	1	000
מס' גיליון:	תאריך:	שם הקובץ:
234-p01	20.7.15	234 amar work

הערה לביצוע: מידות בניה ילקחו משתי נקודות בבית. הכנות למזגנים בחלל ציבורי- ישלמו לביצוע לאחר קבלת מיקום המזגנים ע"י הדייר

**קורום בניה ופיתוח**  
 ברכ"ה 49 חוף אשקלון  
 טל: 08-6754773  
 פקס: 08-6755886  
 E-mail: office@rimon-land.co.il