
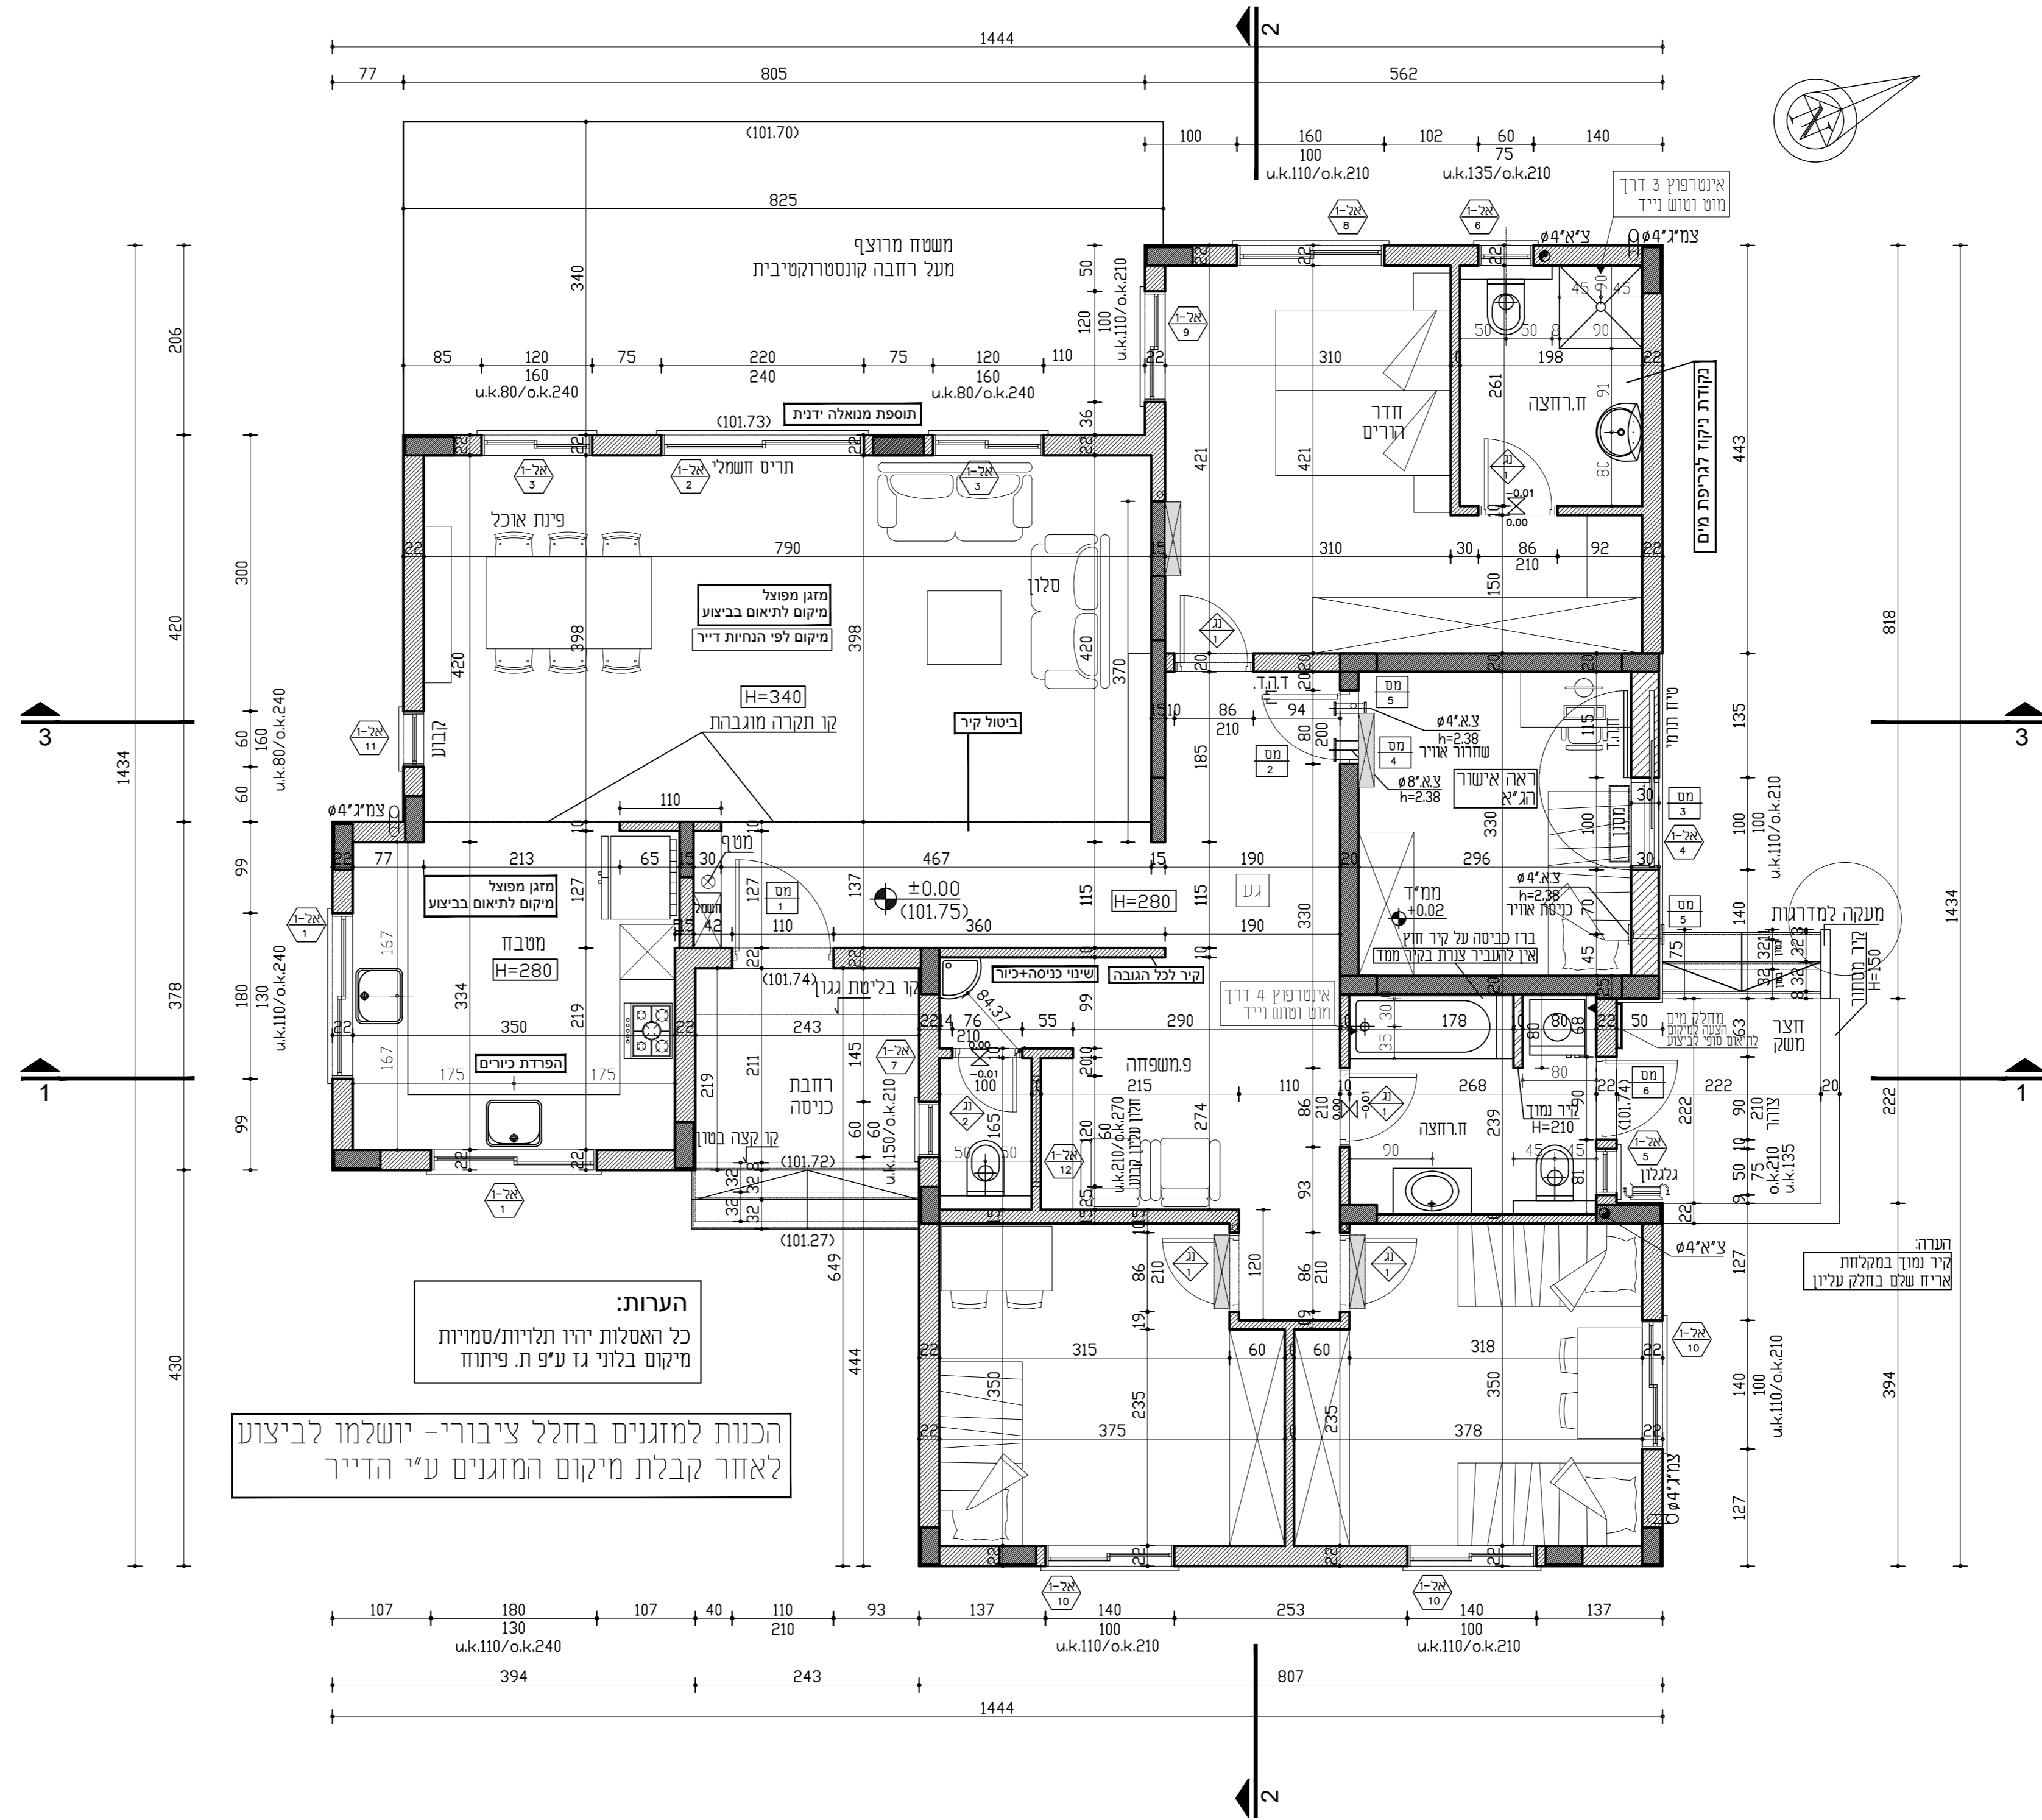


סכימת מזגן מפוצל בחדר עם מפקח - לפי יחידות בשטח יש לוודא לפני ביצוע

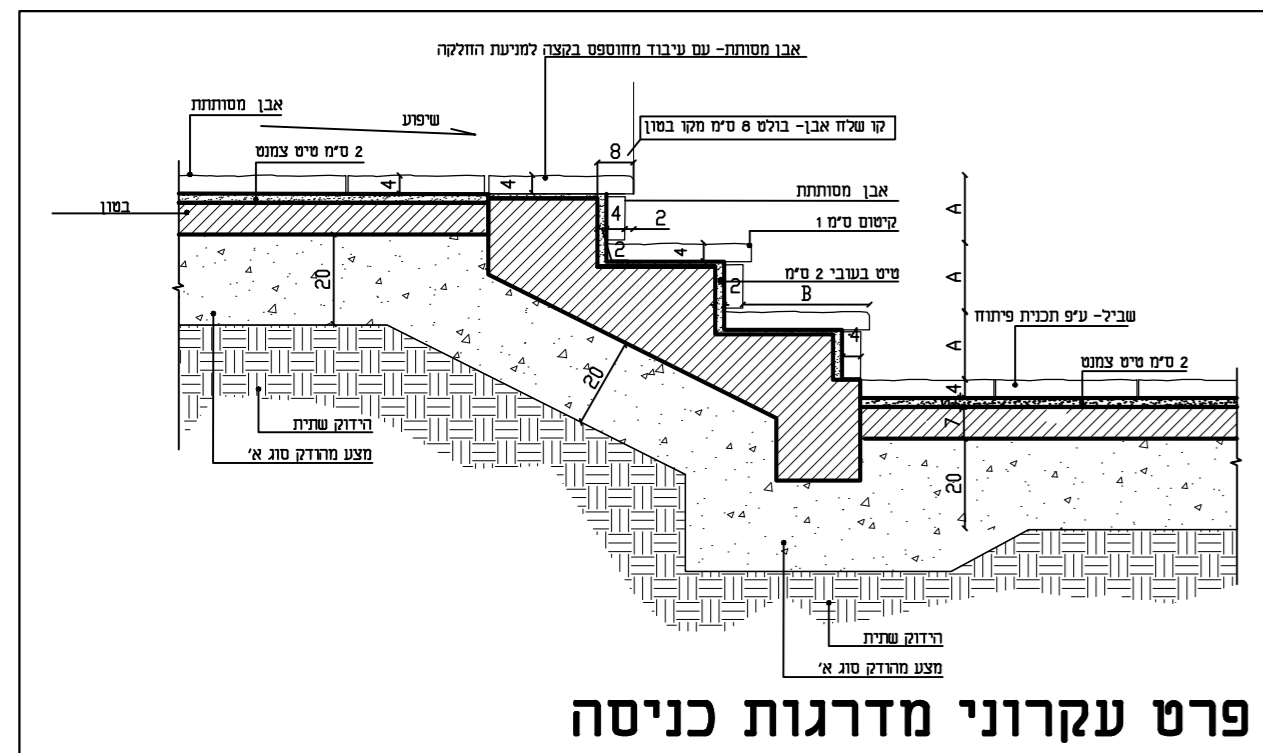

הערות:
כל האסלות יהיו תלויות/סמויות מיקום בלוגי גז ע"פ ת. פיתוח

הכנות למזגנים בחלל ציבורי- יושלמו לביצוע לאחר קבלת מיקום המזגנים ע"י הדייר

הערה לביצוע: מידות בניה ילקחו משתי נקודות בבית.

מקרא סימון קירות

- עמוד/קיר בטון
- קיר בלוקים
- קיר בלוקים/גבס נמוך

מקרא כיברי אש

ברז כיבוי אש חיצוני בקוטר 3" על זקף 4" עם מחבר שטורץ ברזי הכיבוי יתאזרו על"י 448, חלק 1 נגנזון כיבוי אש 3/4" מתאים לז"י 2206 חלק 1 מטפה כיבוי ידוי באבקה יבשה במחשקל 3 ק"ג או שיע לזליקות משוג (א.ב.ג.) חמי נקלי ענמאי- נקלי עם רזרואר קולית ומכיל סוללת ניבוי ומחבר לזשע החשמלי ללא רכות. העמוד באחד התאים האלה. 1. מאושר לב- ת"י 2220 חלק 5 2. מאושר ע"י מעבדת 217 ANSI/UL אר"ב

מהדורות	
20.7.15	מהדורה ראשונית
	שינויים והערות
	תאריך

המבצע אחראי לבדיקת התכנית ולהתאמתן למקום על כל טעות או אי התאמה עליו להודיע למתכנן אין לקרוע מידות ע"י מדידה מהשרטוט אין לבצע תכנית זו ללא היתר בניה בתוקף

הפרוייקט: **קיבוץ סעד - דגם שקד**

התוכנית: **משפחת רוהה מגרש 242 שקד 160 תכנית קומת קרקע**

<input type="radio"/> לעיון	<input checked="" type="radio"/> למיכרז	<input type="radio"/> לביצוע
המתכנן:	המספח:	החוקר:
הילה ביתן	הילה ביתן	הילה ביתן
קנה מידה:	מהדורה:	מס' פרוייקט:
1:50	1	000
מס' גיליון:	תאריך:	שם הקובץ:
242-p01	20.7.15	242 RONA work

קורום בניה ופיתוח

בר"כיה 49 חוף אשקלון 08-6754773 08-6755886 טל
B-mail: office@rimon-land.co.il