




סכימת הכנות למזגן מרכזי בסלון

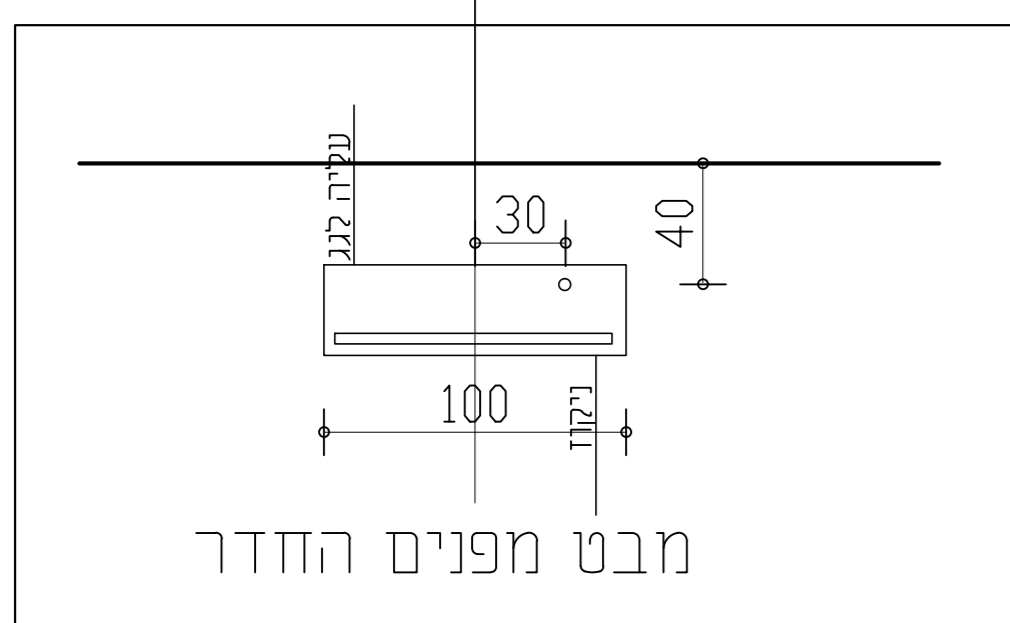

סכימת מזגן מפוצל בחדר עם מפקח - לפי יחידות בשטח יש לוודא לפני ביצוע

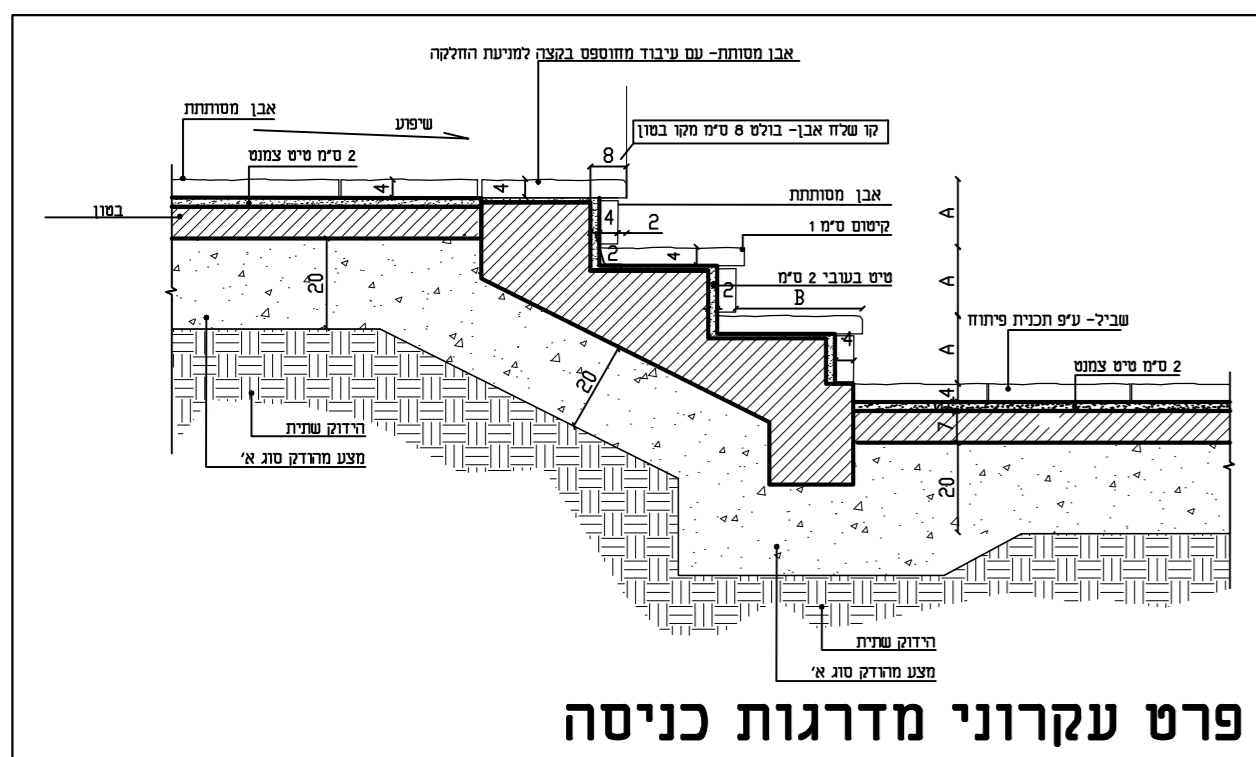

פרט עקרוני מדרגות כניסה

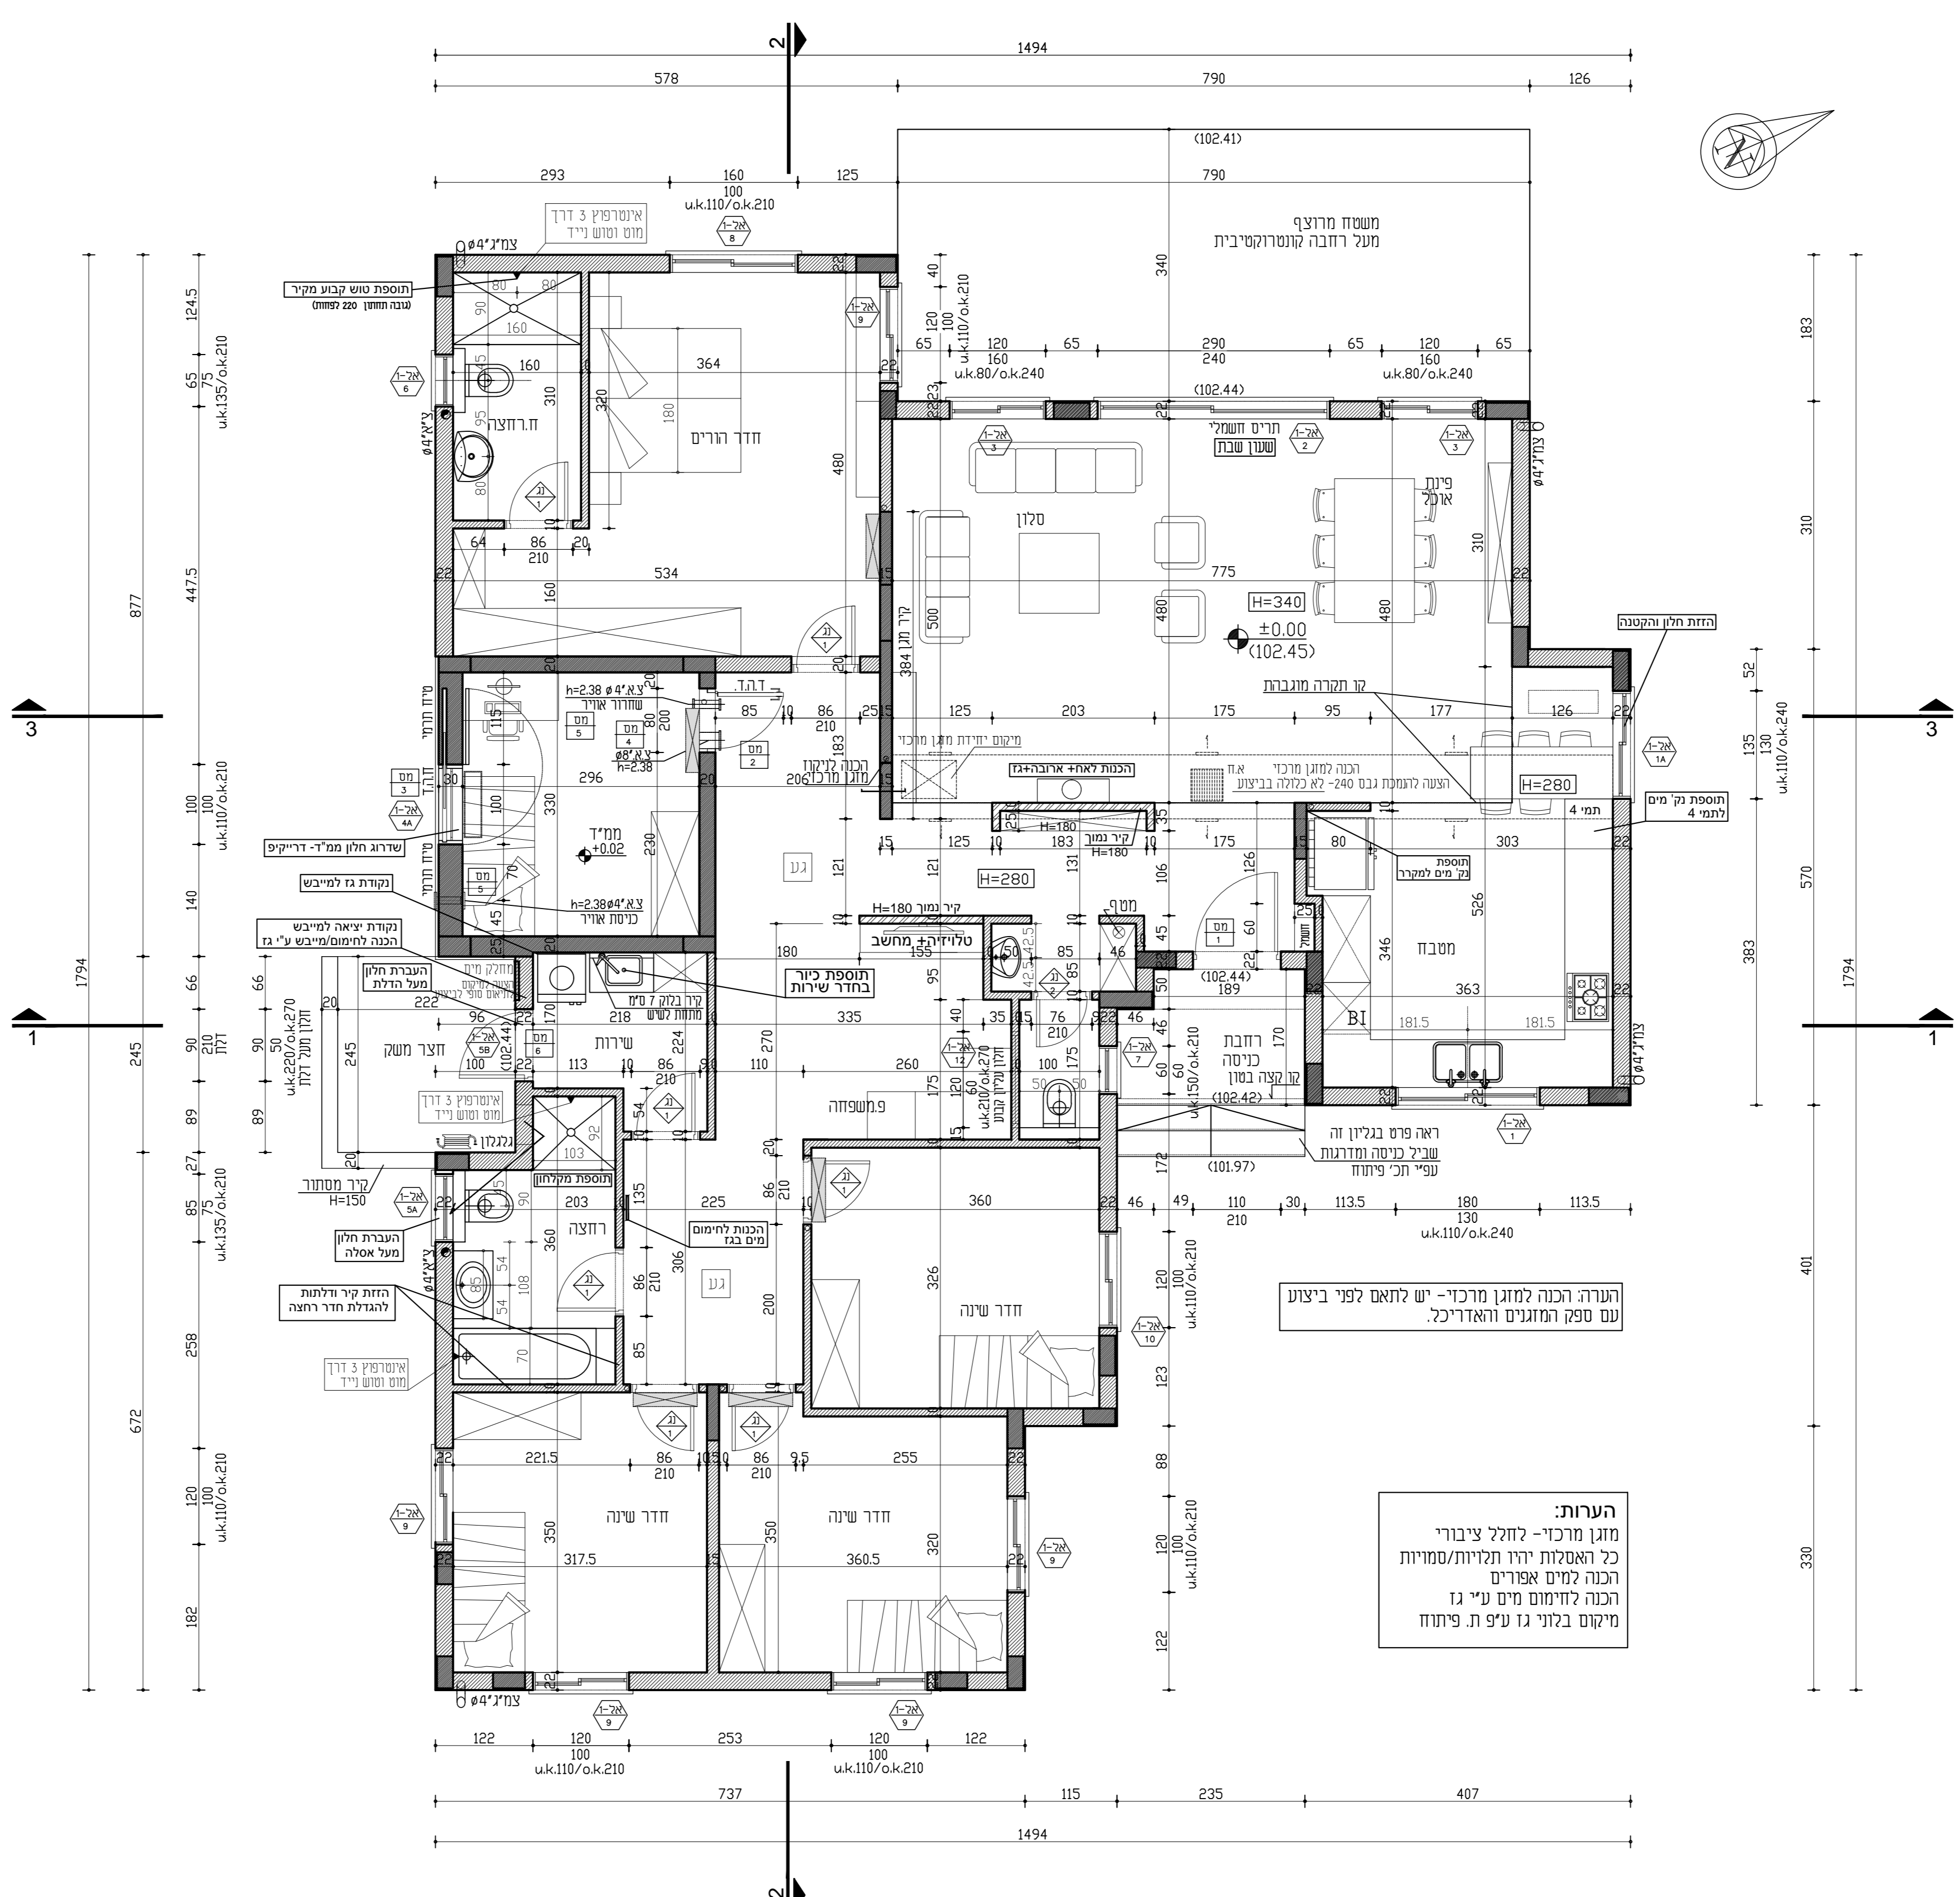

מקרא סימון קירות

- עמוד/קיר בטון
- קיר בלוקים
- קיר בלוקים/גבס נמוך

מקרא כיבוי אש

ברז כיבוי אש חיצוני בקוטר 3" על זקף 4" עם מחבר שטורץ ברזי הכיבוי יתאצלו לת"י 448, חלק 1 נגנזון כיבוי אש 3/4" מתאים לת"י 2206 חלק 1 מטפה כיבוי יודי באבקה יבשה במשקל 3 ק"ג או טיפ לדיליות משוג (א.ב.ג.) חמ"י נקלי ענמאי - נאי עם רודרא קולית המכיל סוללת ניבוי ומחבר לשיעור החשמל ללא רכות. העמוד באחד התאים האלה. 1. ממועד לב - ת"י 2220 חלק 5 2. מאושר ע"י מעבדות UL 217 ANSI/UL אירובי

מהדורות	
20.7.15	מהדורה ראשונית
תאריך	שניים והערות

המבצע אחראי לבדיקת התכנית ולהתאמתן למקום על כל טעות או אי התאמה עליו להודיע למתכנן אין לקבוע מידות ע"י מדידה מהשרטוט אין לבצע תכנית זו ללא היתר בניה בתוקף

קיבוע סעד - דגם שקד

התוכנית: **משפחת הלפרין**
מגרש 244
שקד R200
תכנית קומת קרקע

<input type="radio"/> לעיון	<input checked="" type="radio"/> למיכרז	<input type="radio"/> לביצוע
המתכנן:	המספח:	הילה ביתן
קנה מידה:	מהדורה:	מס' פרויקט:
1:50	1	000
מס' גיליון:	תאריך:	שם הרובץ:
244-p01	20.7.15	244 HALPERIN work

קורום בניה ופיתוח
ברכה 49 חוף אשקלון
טל: 08-6754773 08-6755886
E-mail: office@korum-land.co.il