

המבצע אחראי לבדיקת המידות ולהתאמתן
המושלמת בשטח.
על א' התאמות או קטעים בלתי ברורים יש
לדווח למתכנן ולוועץ עמו.
אין לקבוע מידות ע"פ השרטוט.

תחנה		תאריך	אורז	תפוח	סנד הירוק	אוסטריה	חמור	קטטורציה	ספיר	קבל
		10.04.2016	1					ז'ל		
		07.06.2016	1	1	1	1	1	1		
		07.07.2016	1	1	1	1	1	1		
		11.07.2016	1	1	1	1	1	1		
		13.07.2016	1	1	1	1	1	1		
		25.10.2016	1	1						
		02.11.2016	1	1	1					

עדכון שנמכים ברחאם לרשימה של רגבין	02.11.2016	5
עדכונים לפני תחילת ביצוע	25.10.2016	4
שני מערכת הדוד לדוד עומד 150 ליטר	13.07.2016	3
שני מערכת הדוד לדוד שוכב	11.07.2016	2
הפחת מריסה לחולל רגבני כנג עדכון קיר משותף בין הבתים	07.07.2016	1
מרת העיני	תאריך	שנים:

ק"ס: 1:50

מהדורה מס' 3 תאריך: 25.10.2016		
לעיון	למכרז	לבצוע

הערות כלליות

- A. מלפניך אדירלית וחכנית בעצם מחוץ ידדא איהא.
B. תבקרע לך שחורה ל' להודע שחוריות.
C. אן לתקת סידור באופן גר' ע"י תחכונת.
D. אל שחורה עם תחכונת קונסטרקציה ל' לתאם.
E. עם אדירלית לכל ביצא.
F. מפניך אדירלית וחכנית תבחינה עם מפלס גמור ר' אלום אן אדור, (2.0.2.0) (סון)
G. שחורח תבקרחה ון תאדיר להורנת מערכת ון למלך מרמורח בנסף תכנית ע"י המעמור.
H. לפוסל מל' אל אדורח מערכת ראה תכנית 'עוצני' פריס למעבר מערמור' ביצוע ע"י' תכנית קונסטרקט וסרטי אדירלית.
I. סמן קורח ותבחינה תבקרעה (בדן מרמקס) שלוב ון שלקביס תבחינה תבקרעה לצורך תאם מערכת, מחירית תכנית קונסטרקציה.
J. מרמ' סמל' עם תבחינה מאורעת ר' גר"א.

ארכוד אדריכלים


ח' מ'זאן 23 א' 69018 תל-אביב
03 6473128 03 6477392 פקס/טל
info@arcodarchitects.com

נצור סירני
דגם ורד


תכנית קומת גג

שם הגיליון

שם הקובץ:

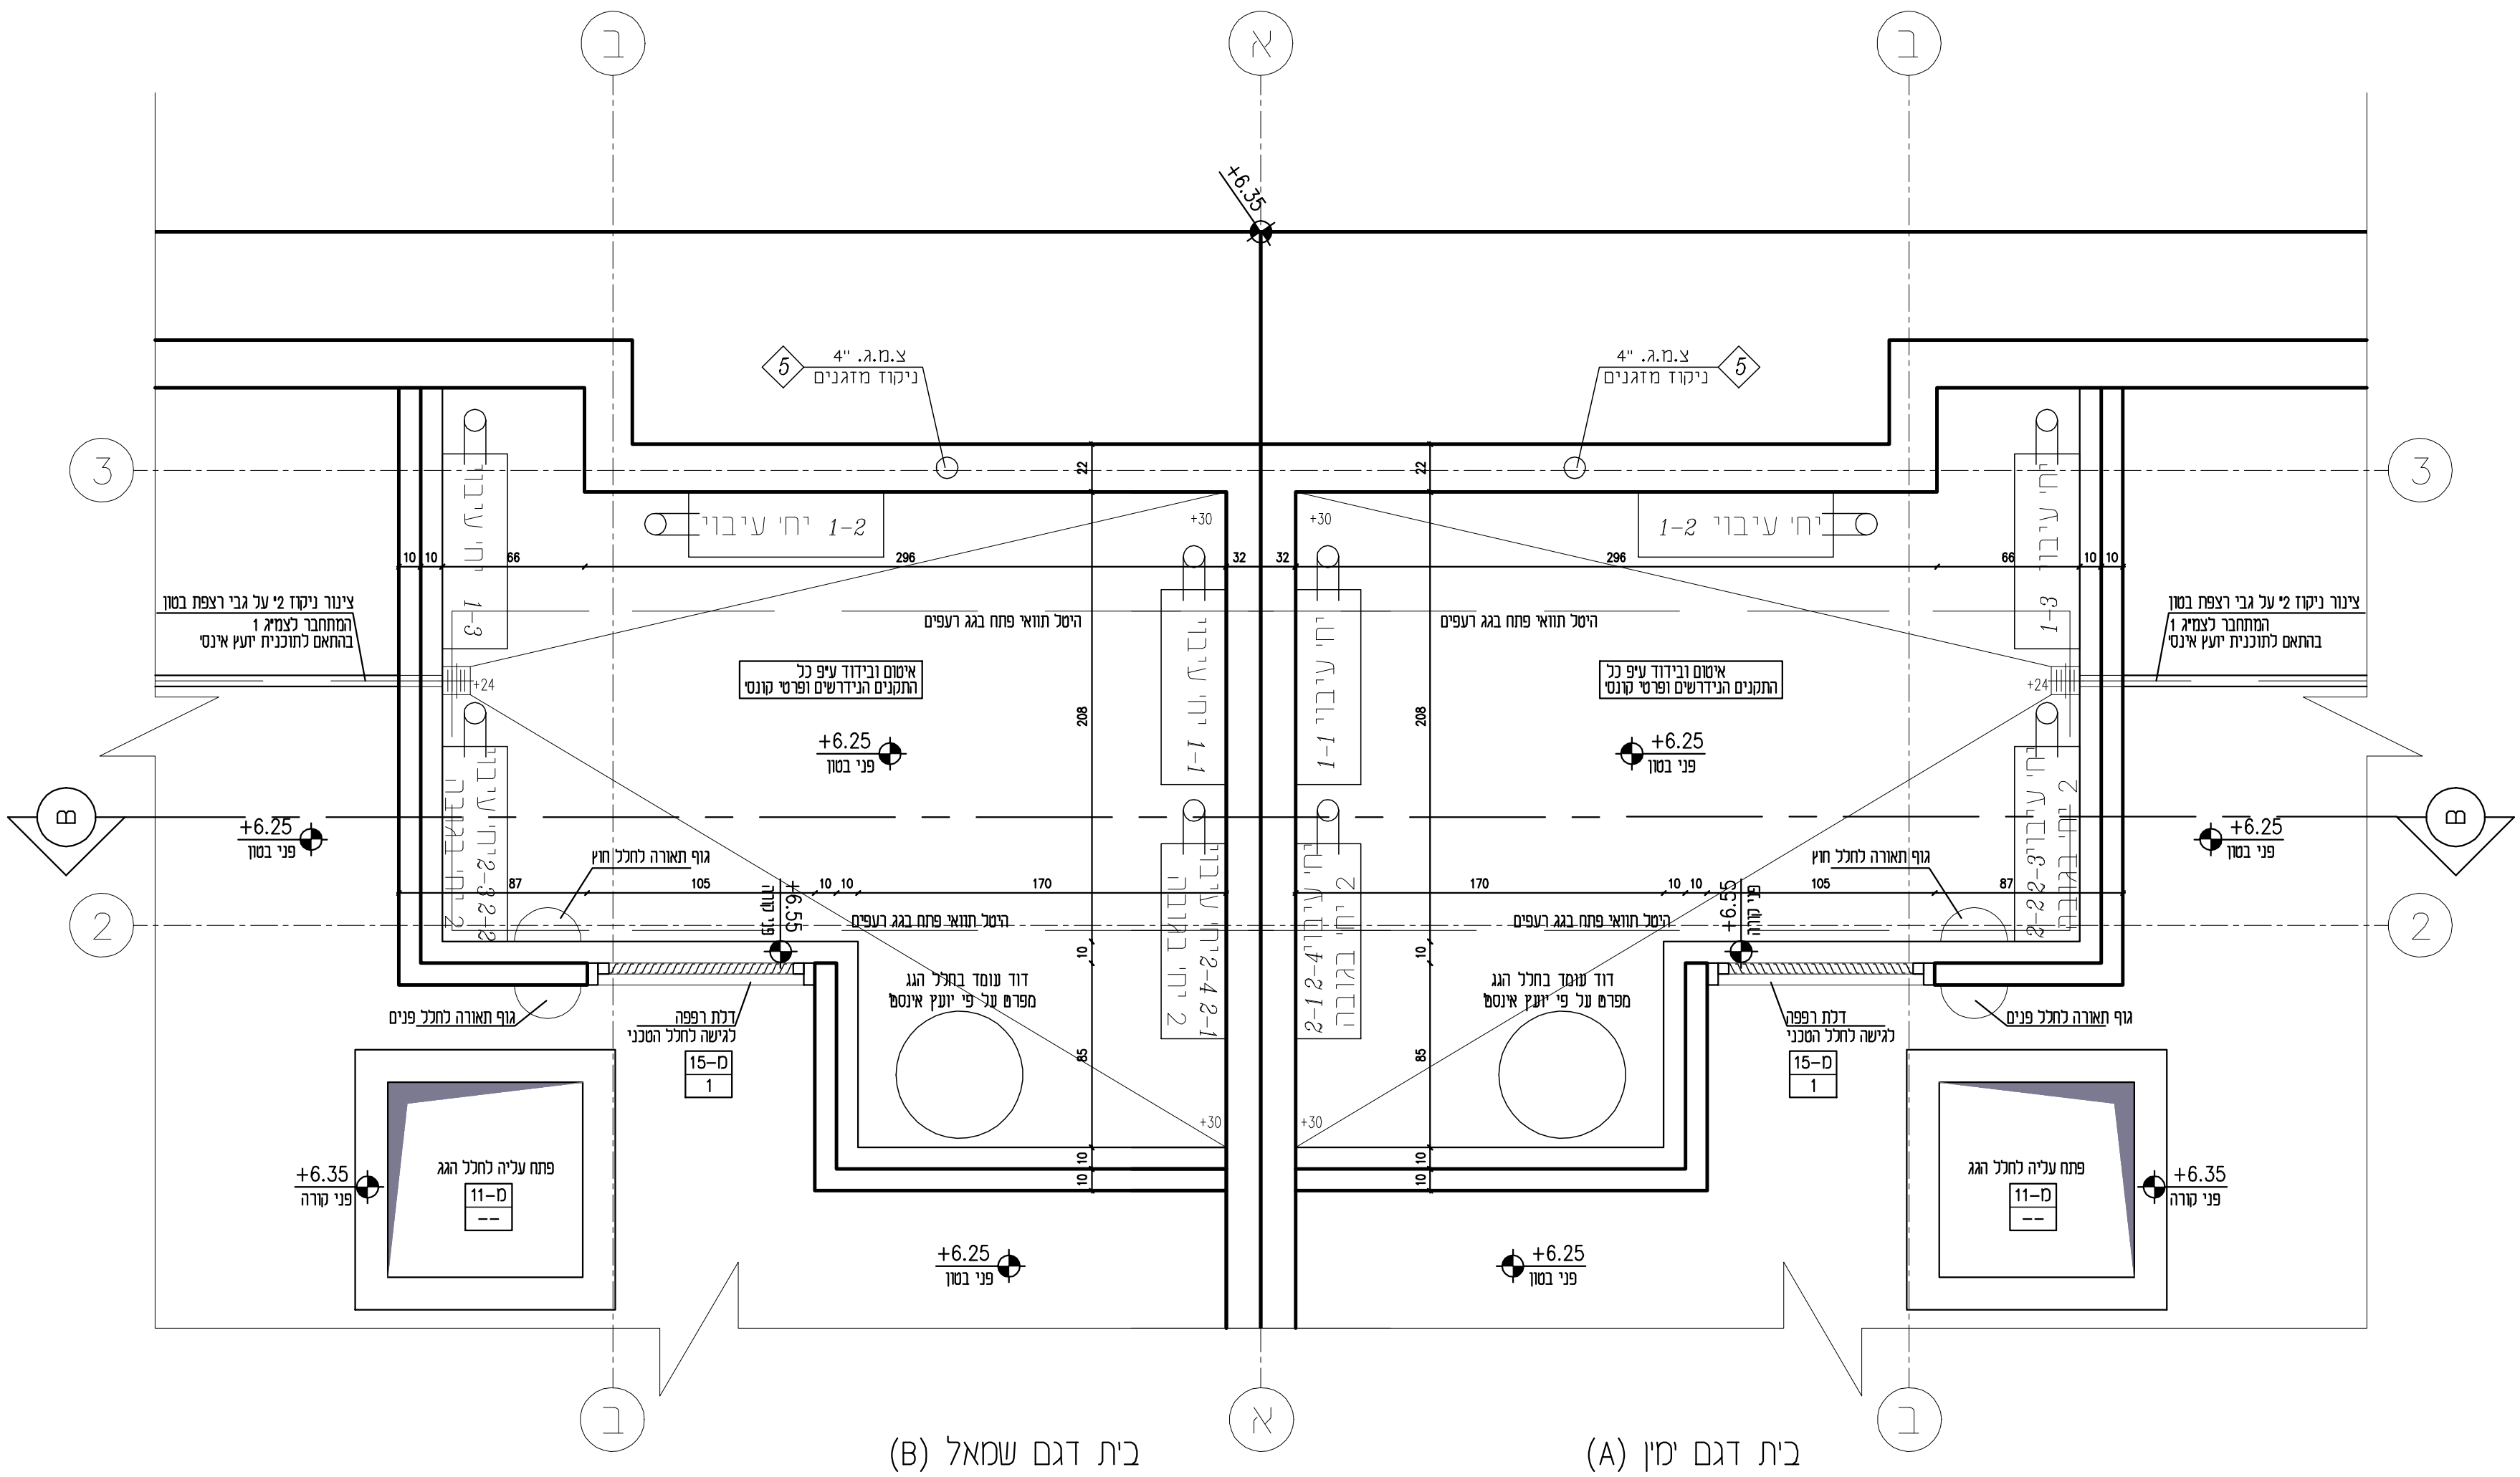

תכנית חלל טכני
קנ"מ 1:25

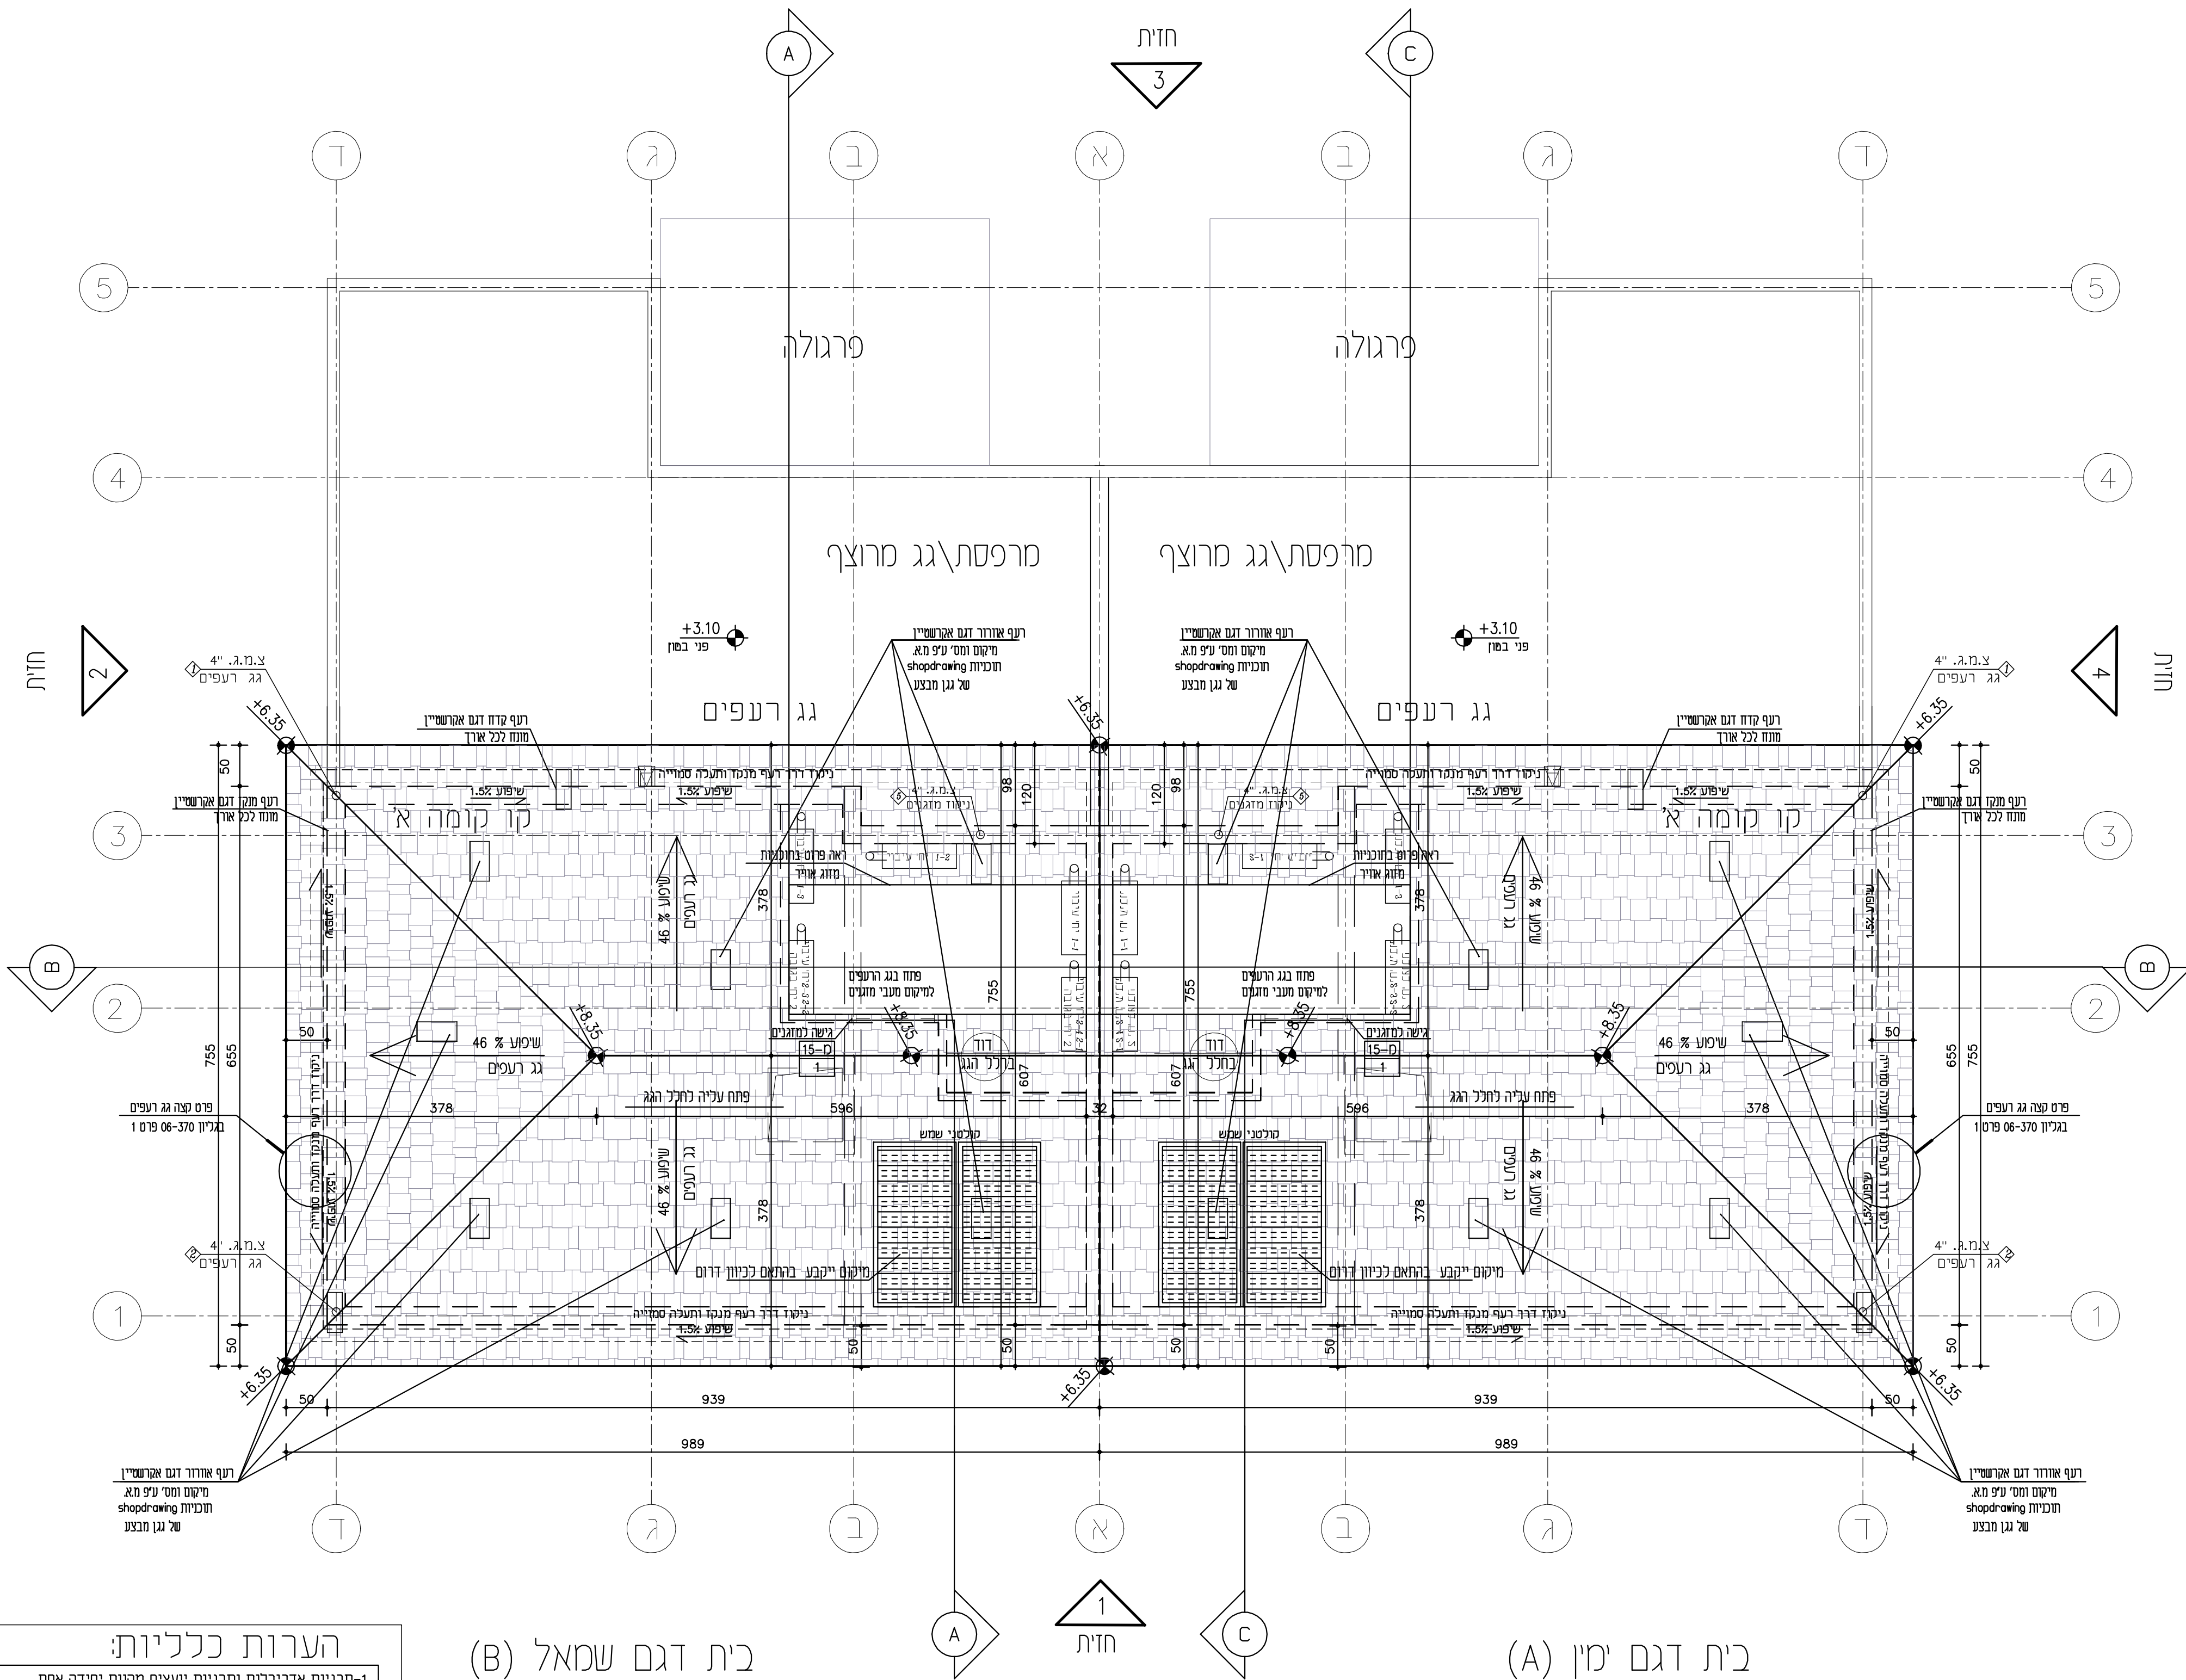

הערה:

* יש להוסיף בידוד טרמי בצידם הפנימי של הרעפים

הערות כלליות:

- [illegible]