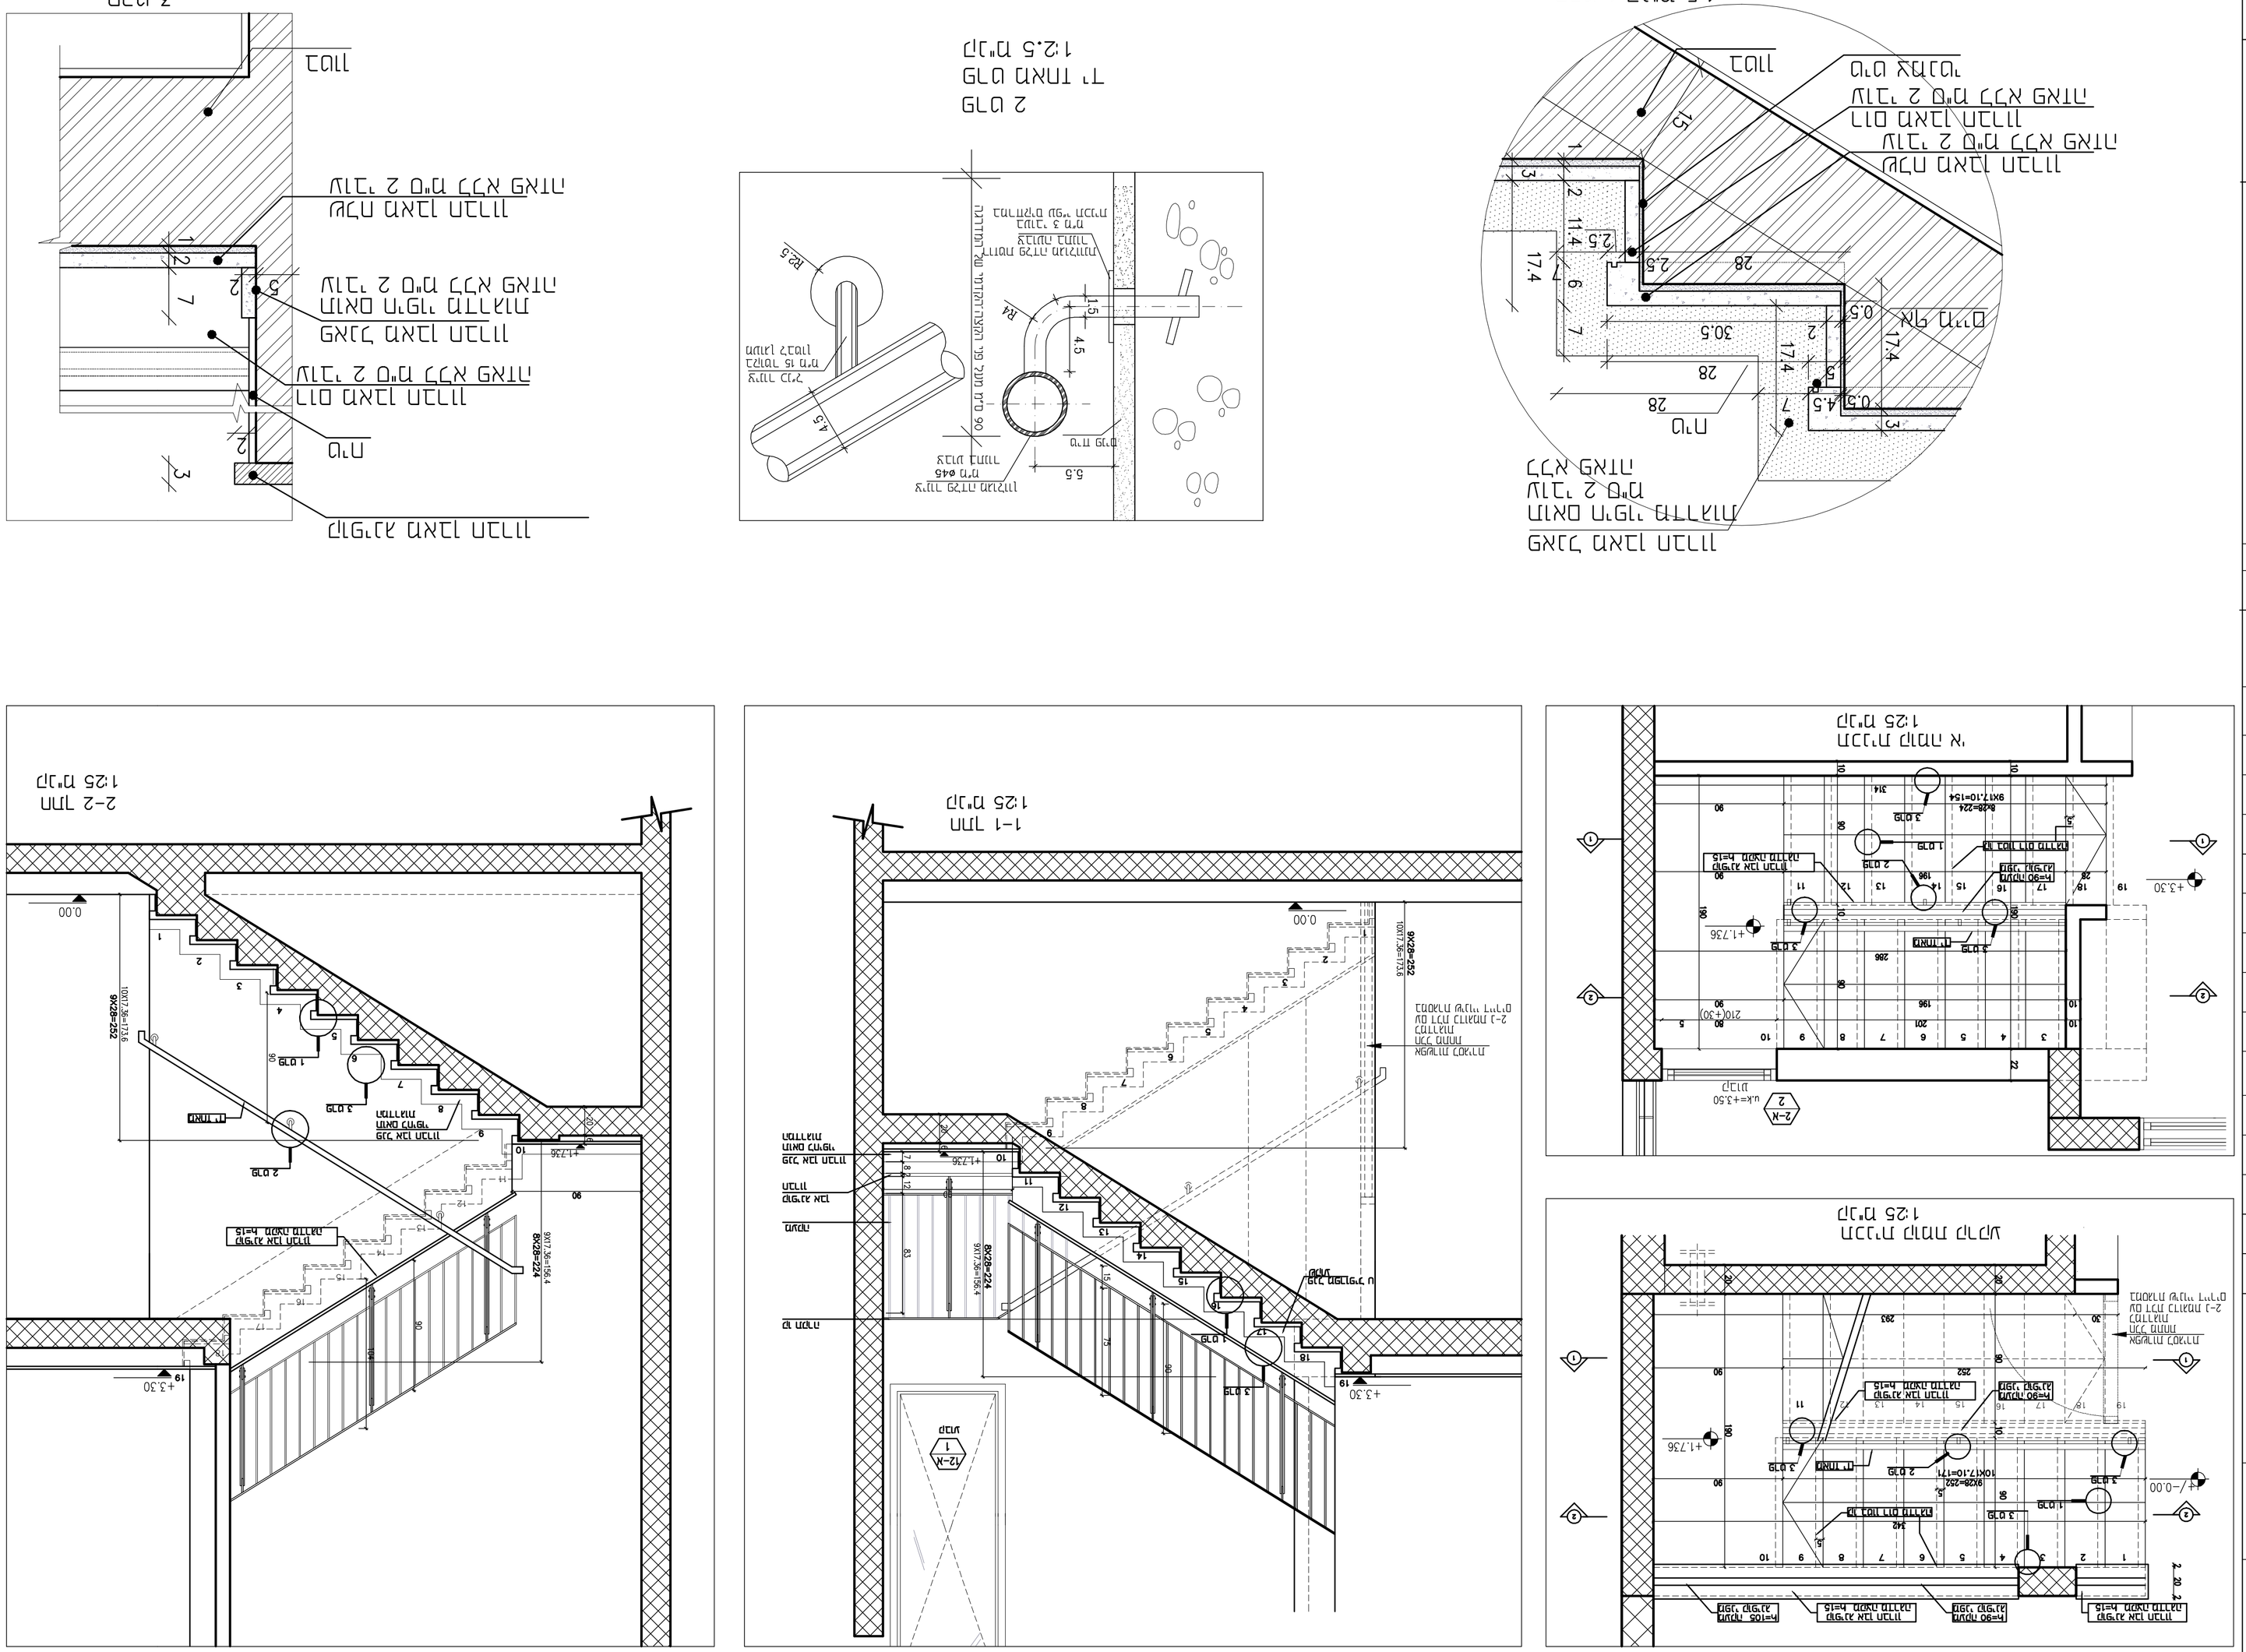

מדרגות פנים

25.10.2016 : תאריך

מהדורה	תאריך	שינוי
1	07.06.2016	
2	07.07.2016	
3	25.10.2016	
4	02.11.2016	
5		

מהדורה	תאריך	שינוי
1	31.05.2016	
2	07.06.2016	
3	07.07.2016	
4	25.10.2016	
5	02.11.2016	


1-5 1-25 מ"ר

מס'	תאור	תאריך
1	מעדכון ראשוני	10.04.2016
2	הוספת רח"ק ופרט קונסולה ומפרט מעקה	07.06.2016
3	עדכון פרט 3, מפרט מעקה, הוספת רח"ק מעמס המדרגות	07.07.2016
4	עדכון פרט 7, מרווח רח"ק	25.10.2016
5	עדכון מפרט הגמר מעל מדרגות	02.11.2016

מדרגות פנים



מדרגות פנים

