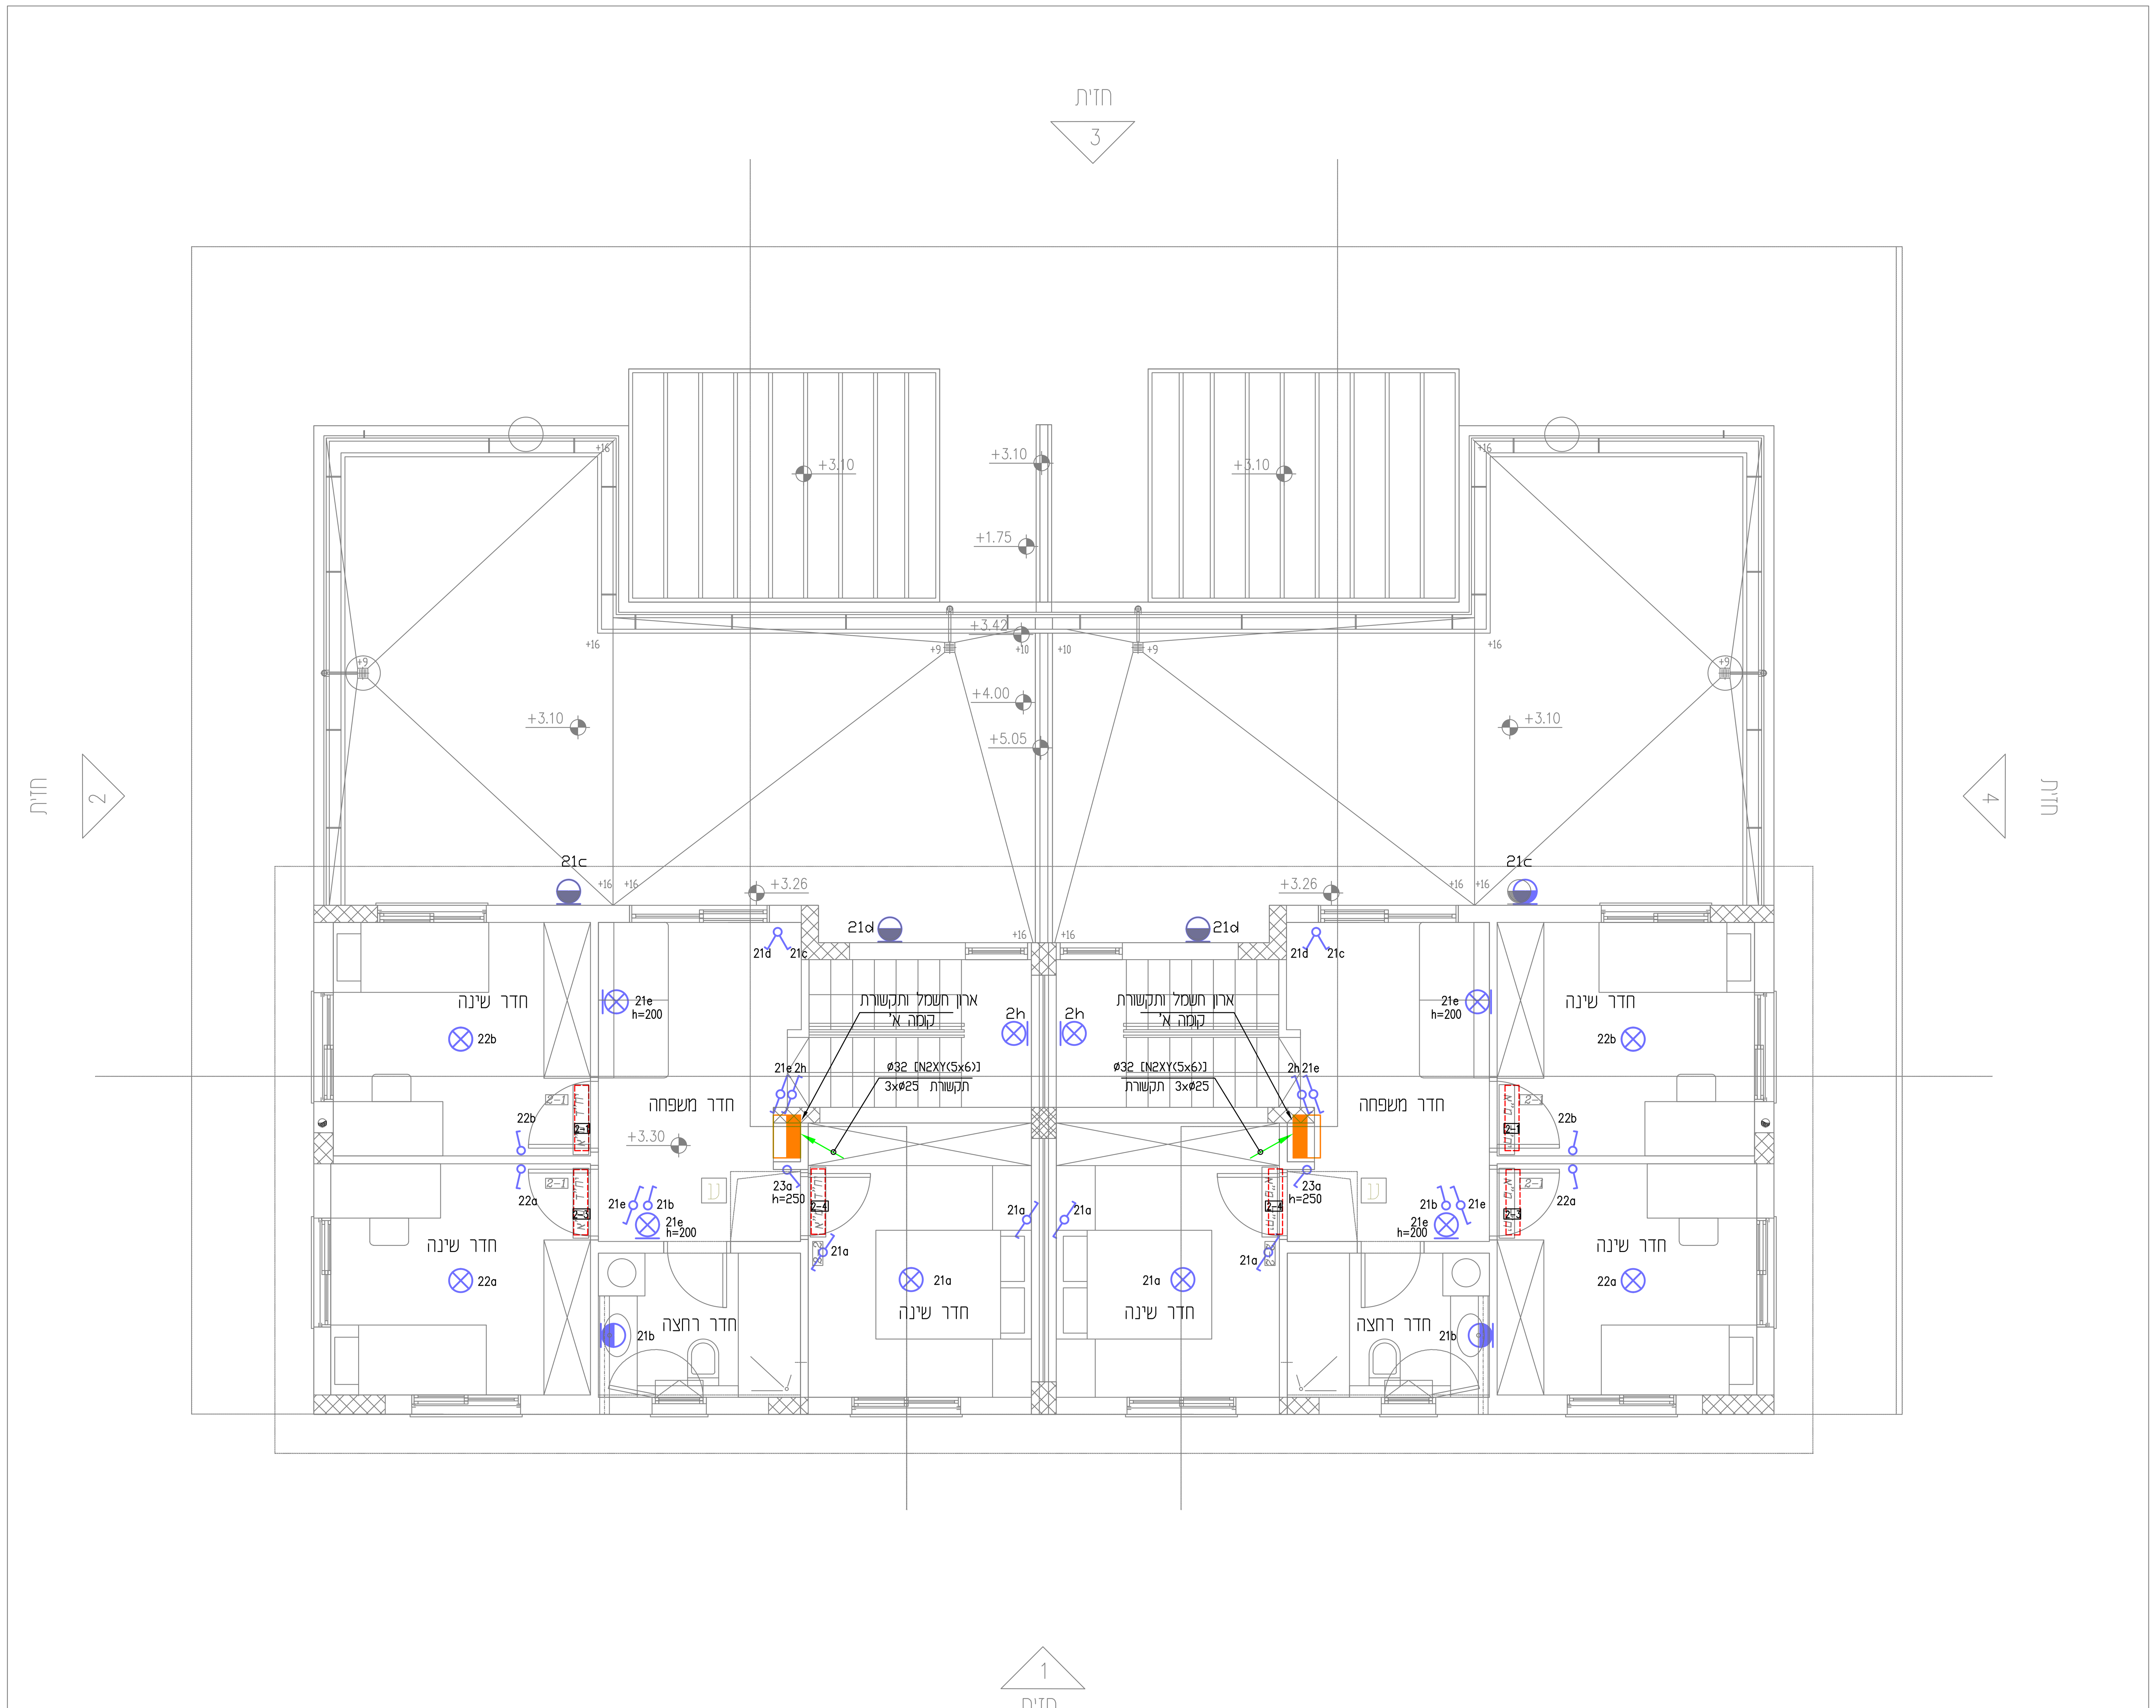

בית דגם שמאל (B)

בית דגם ימין (A)

מקרא

סמל	גובה	תיאור
	H=225	נקי מאור תקרה/ קיר 230V
	H=225	נקי מאור קיר 230V, מוגן מים (עם ארמטורה הרמטית)
		נקי מאור תקרה 230V , מוגן מים (עם ארמטורה הרמטית)
		גוף תאורה פלואורסנטי 2*36 וט עם כיסוי פוליקרבונט + חרום
		גוף תאורה למס' בית דגם "אוסקר" מתוצרת ניסקו
		גוף תאורה דגם חרמונית מתוצרת געש לנורות PL 2x18 ואט
	H=130	מפסק למאור יחיד / כפול / מחלף
	H=140	מפסק למאור יחיד מוגן מים לממ"ד / מחלף מוגן מים
	H=60	נקי בית למאור 230V\16A
	H=90	נקי בית מוגן מים (מאור או כח לפי המעגל)
	H=90	נקי בית כח 230V\16A
		נקי כח למזגן אויר מינימרכזי עם מ"ז מוגן מים IP65, 380V\16A
		נקי כח למזגן אויר עם מ"ז מוגן מים 230V\25A,IP65
	קומת קרקע H=260 קומה א' H=220	נקי כח למזגן אוויר עילי , 20A
		נקודה 10A/230V למפוח "ונטה"
		מפסק זרם דו קטבי מוגן מים לדוד שמש 16x2 א'
	H=225	נקי גוף חימום באמבטיה
	H=170	מפסק דו-קטבי לדוד חשמל / מכשיר חימום,230V\16A כולל נורית סימון
	H=225	פעמון
	H=130	לחצן לפעמון מואר
	H=60	נק' טלפון
	H=150	מפסק לתריסים חשמליים
TV	H=60	נק' לטלויזיה
		גלאי עשן כולל צינור ללוח
		ארון תקשורת
		לוח חשמל לפי המסומן
		ארון חברת החשמל
		טבעת גישור מברזל Fe-10ø הארקת יסוד
		אלקטרודת הארקת יסוד בקלונס
		קוץ הארקה מפס ברזל מגולוון 30/3.5 מ"מ בתיבת פטיש שקועה בקיר h=20

הערות:

1. העבודה והמדידה לפי המיפרט הכללי לעבודות חשמל 08/2008.
2. הארקת היסוד תבוצע לפי קובץ התקנות 4271.
3. טבעת הגישור תונח בקורות. אין לצקת קורות בהן עוברת טבעת הגישור ללא בדיקת ואישור המפקח.
4. טבעת הגישור מברזל רצופה לכל אורכה. חיבור חלקי הטבעת בריתוך.
5. קוצי הארקת היסוד יסתיימו 20 ס"מ מעל פני הפיתוח הסופיים, בתיבות מתכתיות משוריינות.
6. מתקן החשמל בממ"ד יבוצע לפי תקן הג"א.
7. על החשמלאי לתאם לפני הביצוע את חיבור המבנה לרשת החשמל וההכנות הדרושות עם מנהל עבודה ח"ח.
8. על החשמלאי לתאם עם אחראי התקשורת של הקיבוץ את חיבור המבנה לרשת הטלפון והטל"כ וההכנות הדרושות לפני תחילת הביצוע.
9. כל הגבהים האביזרים כמסומן במקרא אלא אם סומן אחרת בגוף התכנית. הגובה למרכז האביזר אלא אם צויין אחרת.
10. המיקום המדויק של יחידות מיזוג אויר, וונטות, אביזרי מ"א - לפי תכנית מיזוג אויר
11. כל גופי התאורה במבנה יהיו מאושרים לפי תקן ישראלי 20.
12. צנורות התקשורת בקוטר 40/50 מ"מ לתקשורת הינם מפוליאתילן בעל צפיפות גבוהה (HDPE), יק"ע=13.5, לפי סטנדרט חברת הבזק.
13. צנורות חשמל בקוטר 75 מ"מ שרשוריים מפוליאתילן בעל צפיפות גבוהה, דו-שכבתיים.
14. במגרשים 415A/B ו-416A/B יש לבצע קו הזנה נוסף לכיוון הצד האחורי של המגרש. הזנת הבתים הנ"ל מרשת החשמל של הקיבוץ
15. כל האביזרים בדירה דגם Light מתוצרת ביטוצ'ינו או ש"ע מאושר.
16. אביזרי מאור יבוצעו בתיבות משוקעות במידת האפשר (אין לערבב מעגלים שונים בתיבות).
17. גל תיבות האביזרים יכללו מחיצות פנימיות לפי ת"י 145.
18. אביזרים המסומנים באותו מקום בגבהים שונים יותקנו בקו אחד אנכי.
19. אביזרים צמודים המסומנים באותו גובה יותקנו בקו אחד אופקי. יש לבצע ע"פ הפרטים בגיליון 2139-1-5B.
20. ביצוע מנתקים ליח' מיזו"א מפוצלות באחריות קבלן מיזו"א

מס'	תאריך	שינויים	חתימה
3	21.12.16	עדכון מעגלים ומיקום אביזרים	
2	24.11.16	עדכון מעגלים	
1	11.07.16	עדכון לפי דרישה	

הצפון

שלב	תאריך	חתימה
לעיון:		
לאישור:		
למכרז:		
לביצוע:	27.06.16	ענבר

מס' גיליון: **L-014**

תאריך עדכון: 21.12.16 מהדורה: 3

קנ"מ: **1:50**

תוכן הגליון:

שכונת הרחבה דגם ורד
תכנית תאורה קומה א'

המזמין: קיבוץ נצר סירני

מקום: קיבוץ נצר סירני

פרויקט: קיבוץ נצר סירני

* המבצע אחראי לבדיקת התכניות והתאמתן במקום. על המבצע לבקר את כל המידות ולהודיע למתכנן לפני הביצוע על כל טעות או אי-התאמה.
* אין לקבוע מידות ע"י מדידה בשרטוטים.
* אין לעשות כל שימוש בתכנית זו או ברעיונות הגלומים בה ללא אישור בכתב מהמתכנן.

תכנון: זאב פז	תחום: חשמל
שרטוט: ענבר	תאריך מקור: 27.06.16
ביקורת: זאב פז	מס' עבודה: 4081

קובץ: 4081-L-ALEF-014.dwg

דן שרון - א.ב. מתכננים בע"מ
חיפה 34569, רח' התשבי 9
טל. 04-8334474 פקס. 04-8336420
email: dansharon@dansharon.co.il
תל אביב 61251, ת"ד 25256
טל. 03-6233777 פקס. 03-6233700
email: yosi@abt.co.il
צמח, ד"נ עמק הירדן 15132
טל. 04-6751960 פקס. 04-6751166
email: ilan_y@abt.co.il

P:\...\4081 ...\4081-L-ALEF-014.dwg