תכנית קומת גג
ברזל עליון ותחתון

1:50

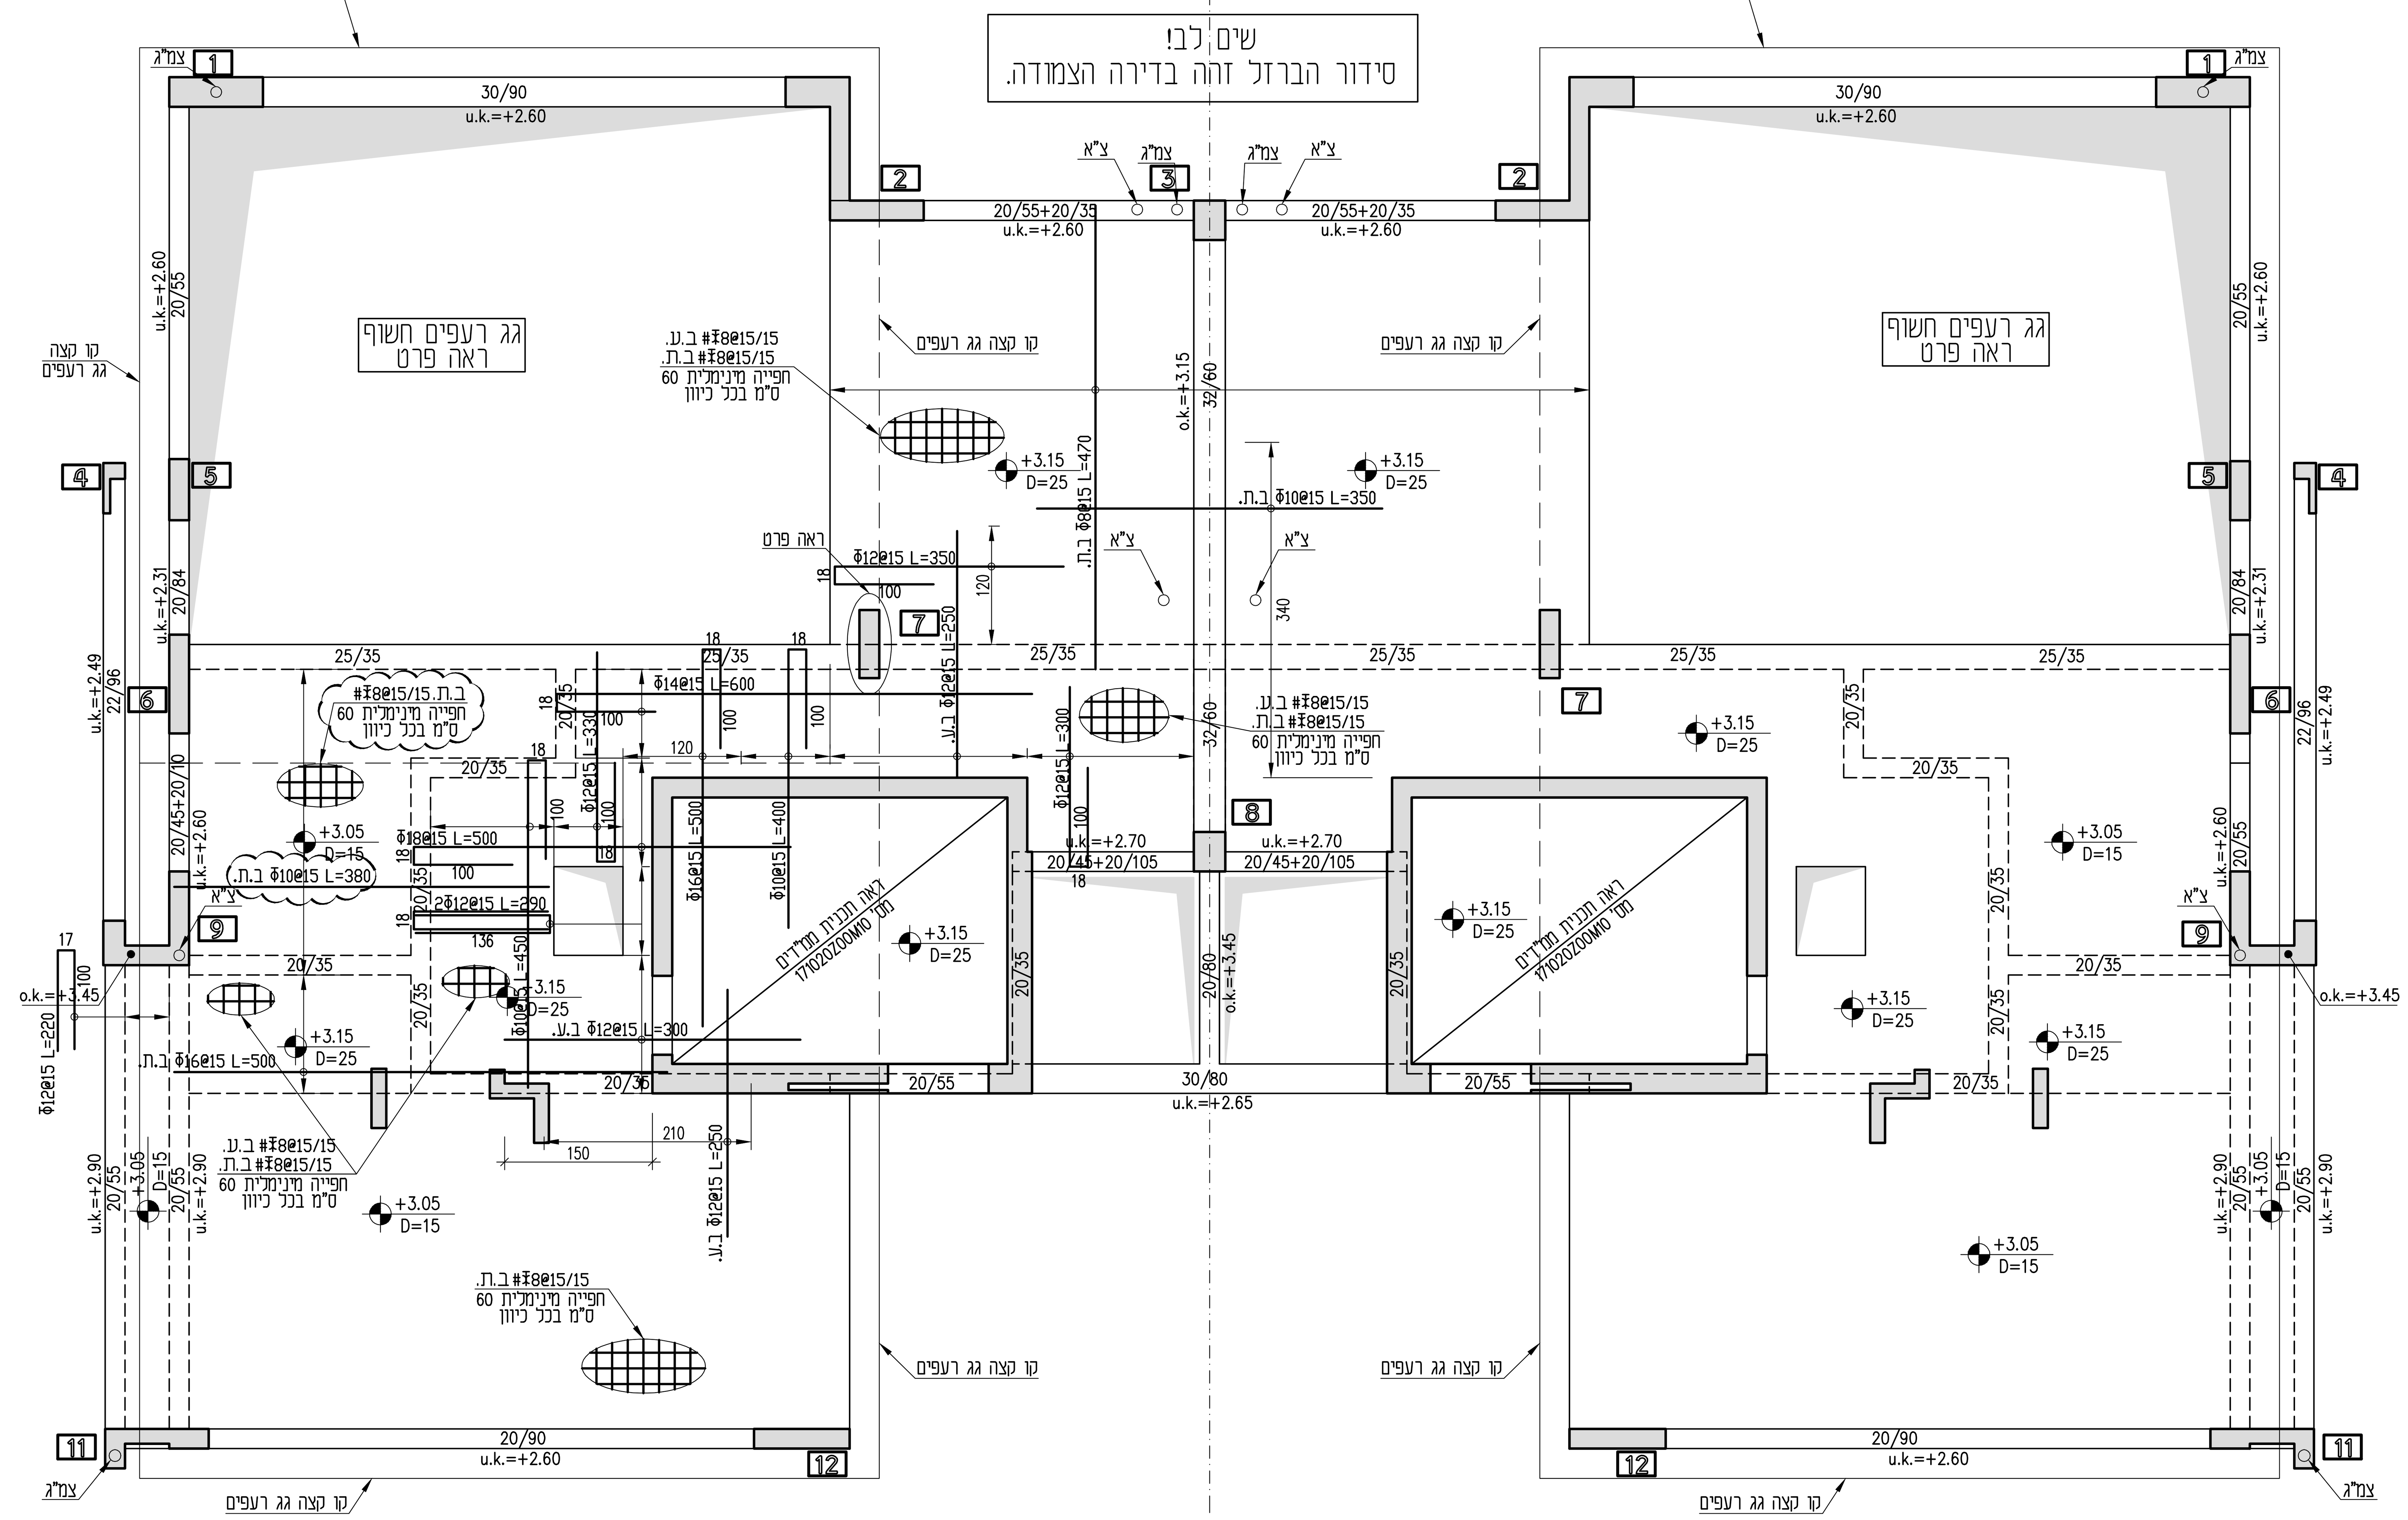

פרט ברזל לחדירה מעל עמוד מס' 7

1:25

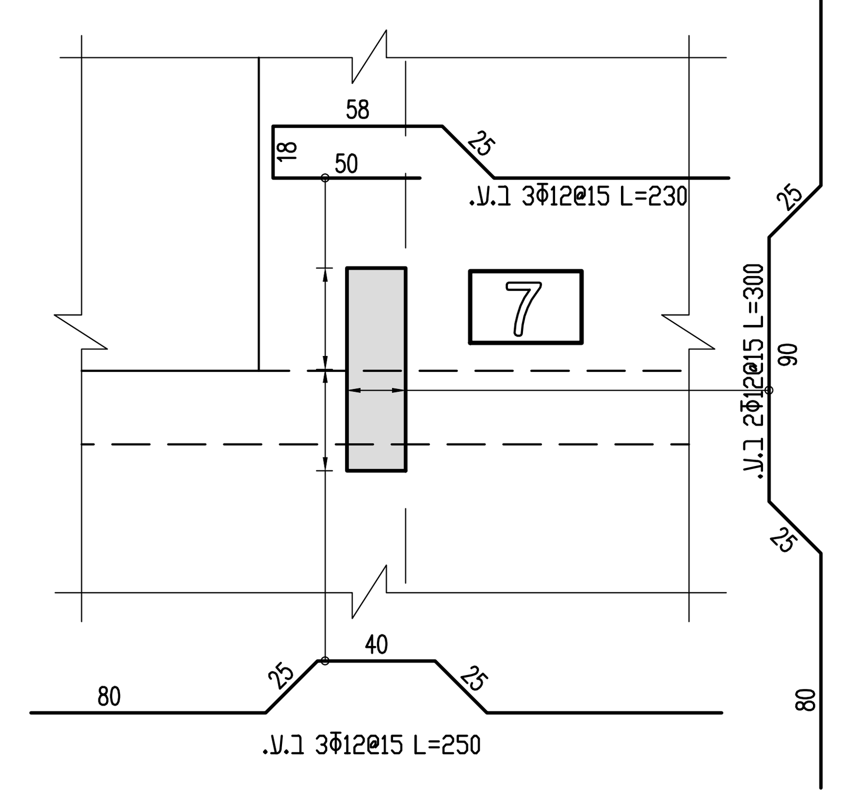

פרט טיפוסי בקצה תקרה/רצפה

1:25

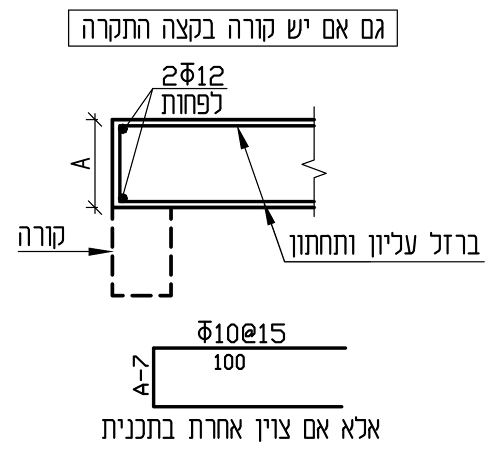

פרט טפוסי לחזוק סביב פתחים ובאזור חדירת החשמל לתקרה

1:25

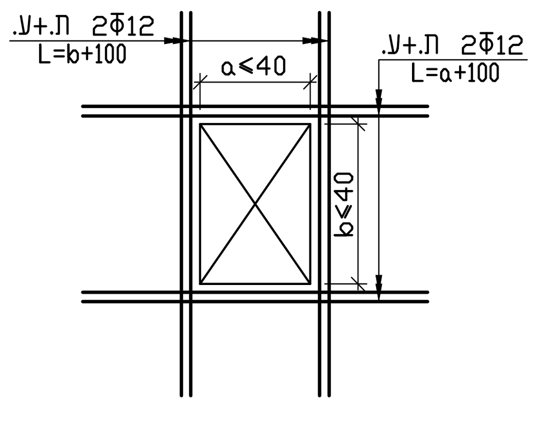

פרט טיפוסי פרט עיגון רשתות מעל קורות

1:25

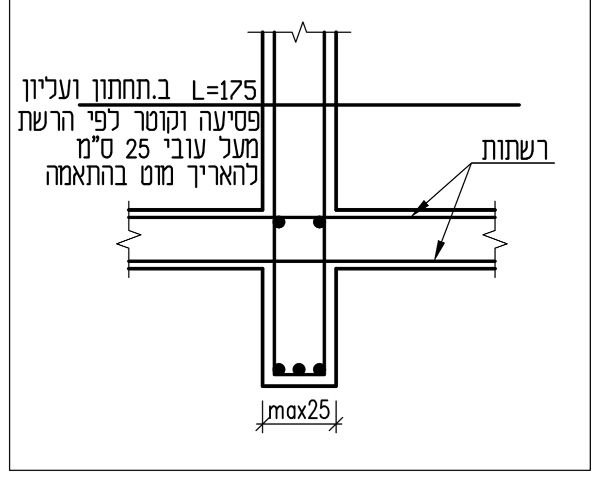

פרט חפייה טיפוסי ברשתות

1:10

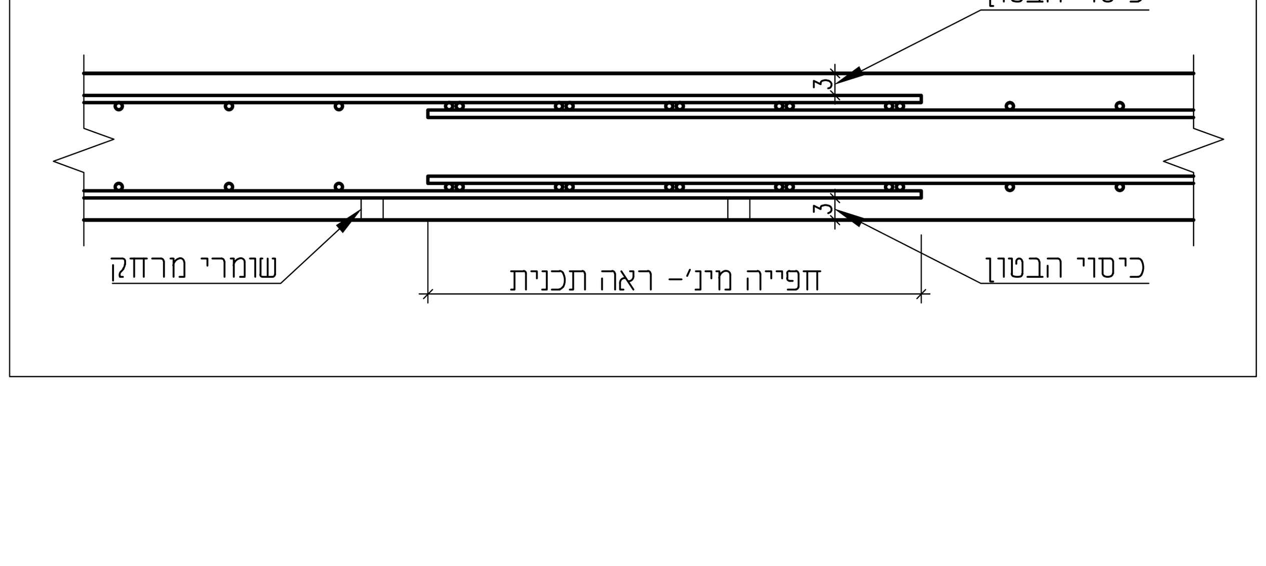

תפוצה							
ביסוס	פיתוח	חשמל	אינסט'	יזם	אדריכל	תאריך	

מהד'	שינויים	תאריך
5		
4		
3		
2	הוספת תקרה בפיר מדרגות עתידי ותיקון ברזל - ראה ענן	17.06.19
1	הוספת קירות הגנה והגדלת פתח בתקרה - ראה עננים	07.05.19
0	עדכון לביצוע	07.04.19
0	עדכון אחרון	07.04.19

הערות :

1. סוג הבטון: ב-30. דרגת החשיפה של הבטון:
   א. בקומת הקרקע- דרגת חשיפה 3.
   ב. באלמנטים החשופים לחוץ- דרגת חשיפה 2.
   ג. באלמנטים פנימיים- דרגת חשיפה 1.
2. יש לקרוא תכנית זו יחד עם שאר תכניות הקומה ותכניות האדריכלות.
3. אין לבטן ברצפות, קירות, קורות ועמודים צינורות בקוטר מעל "2, אלא אם צוין ואושר בתכנית
4. כיסוי הבטון לברזל:
   4 ס"מ במקומות בהם יש מגע עם קרקע,
   3 ס"מ בכל מקום אחר.
5. יש לסדר את כל אביזרי החשמל והמסגרות לפני היציקה. ראה תכניות אדריכלות.
6. סידור ברזל עליון כמפורט בתוכנית
   א. מעבר למסומן יש להשלים בכל שטח הרצפה ע"י רשתות #Φ6.5@15/15 עבור ברזל עליון חפייה מינימלית 3 משבצות בכל כיוון
   ב. מעבר למסומן יש להשלים בכל שטח הרצפה ע"י רשתות #Φ8@15/15 עבור ברזל תחתון חפייה מינימלית 4 משבצות בכל כיוון

קיר/עמוד עולה מעל לרצפה

קיר/עמוד מתחת לרצפה

שים לב!

מידות החשקים הן מידות חוץ של המלבן ולא מידות ציריות.

תכנית מפתח :

תכניות לבצוע לאחר קבלת היתר בלבד
על המבצע לבקר את כל המידות ועל כל טעות או אי התאמה עליו להודיע מיד למשרד המתכנן.

המזמין : קיבוץ נצר סירני

אדריכל : ארקוד אדריכלים

שם הפרוייקט :

נצר סירני - הרחבה ב'+ג'
דגם זית - גג בטון חלקי 2

שם תכנית :

תכנית גג
פרטי ברזל תחתון+עליון

○ לעיון
○ לאישור
○ למכרז
● לביצוע

מס' פרויקט: 17102

מס' גליון: Z301030

מהדורה: 2

תאריך : 07.04.19

שרטט : טליה י.

תכנן : ניר אוזן

בקר : ירון גל

גודל גליון : 60x60

שם התכנית במחשב: 171020Z01030.dwg

גל ירון הנדסה בע"מ
קיבוץ רבדים
טל': 08-6861606
פקס': 08-6861808
yozma@012.net.il : E-Mail