תכנית גג

1 : 50

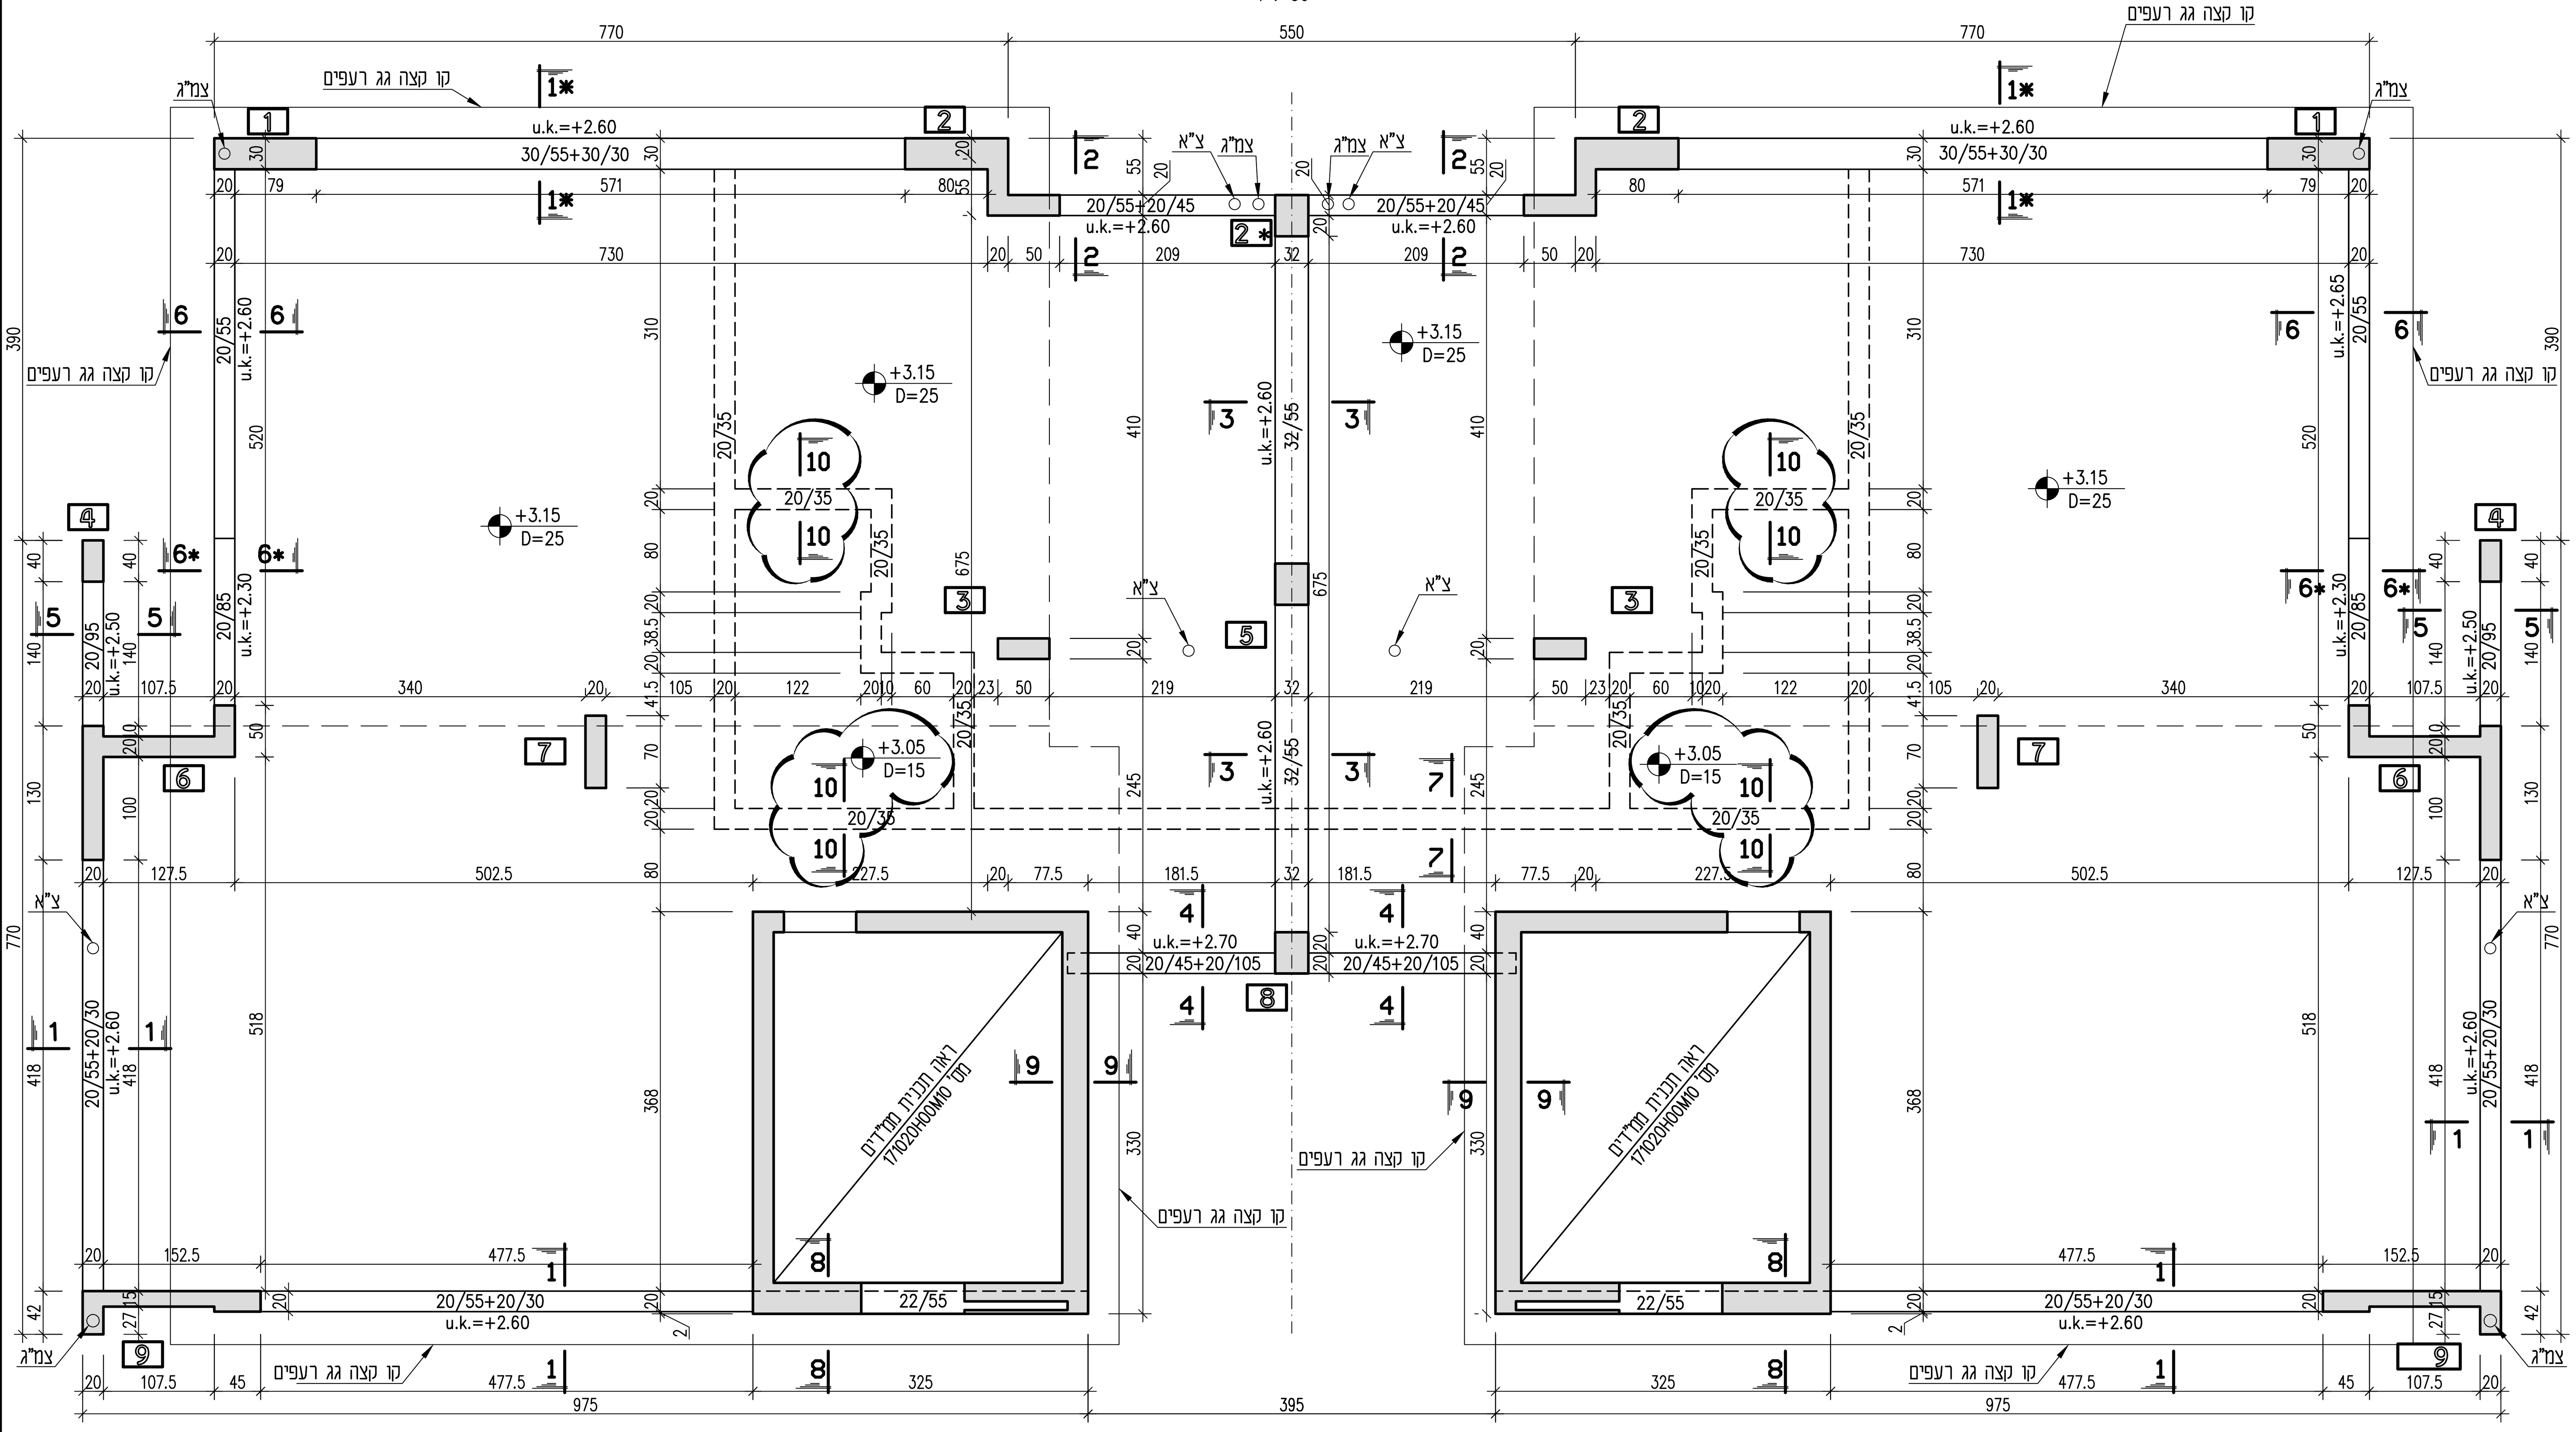

חתך טיפוסי לשכבות בגג

1 : 10

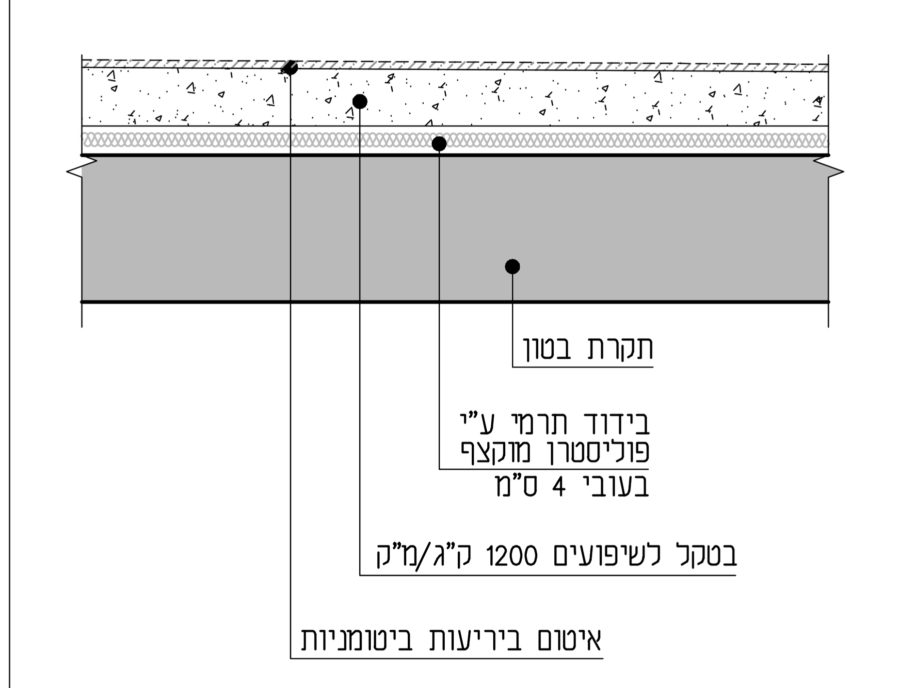

פרט טיפוסי – לוחות אדקס

1: 10

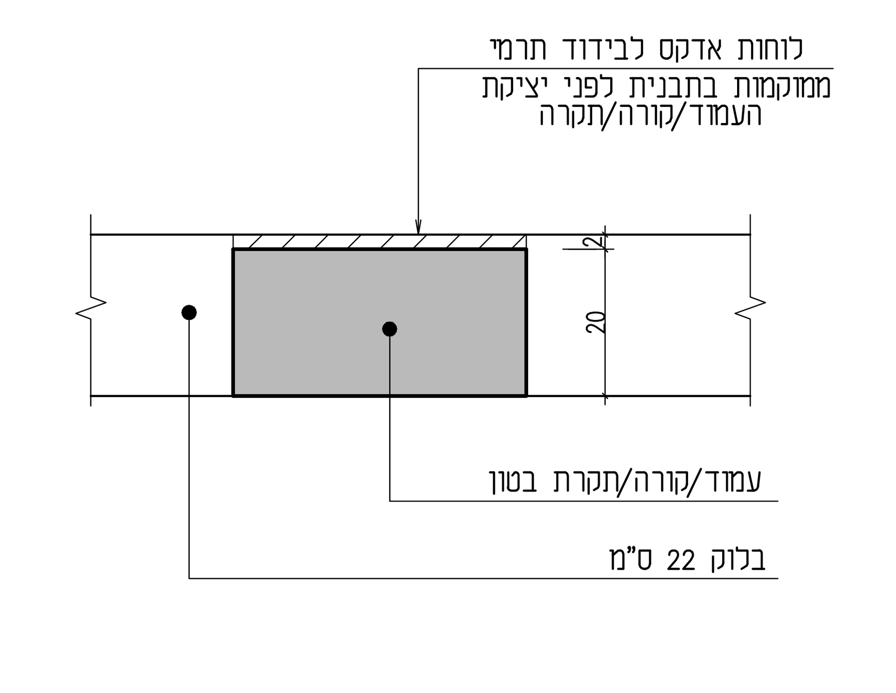

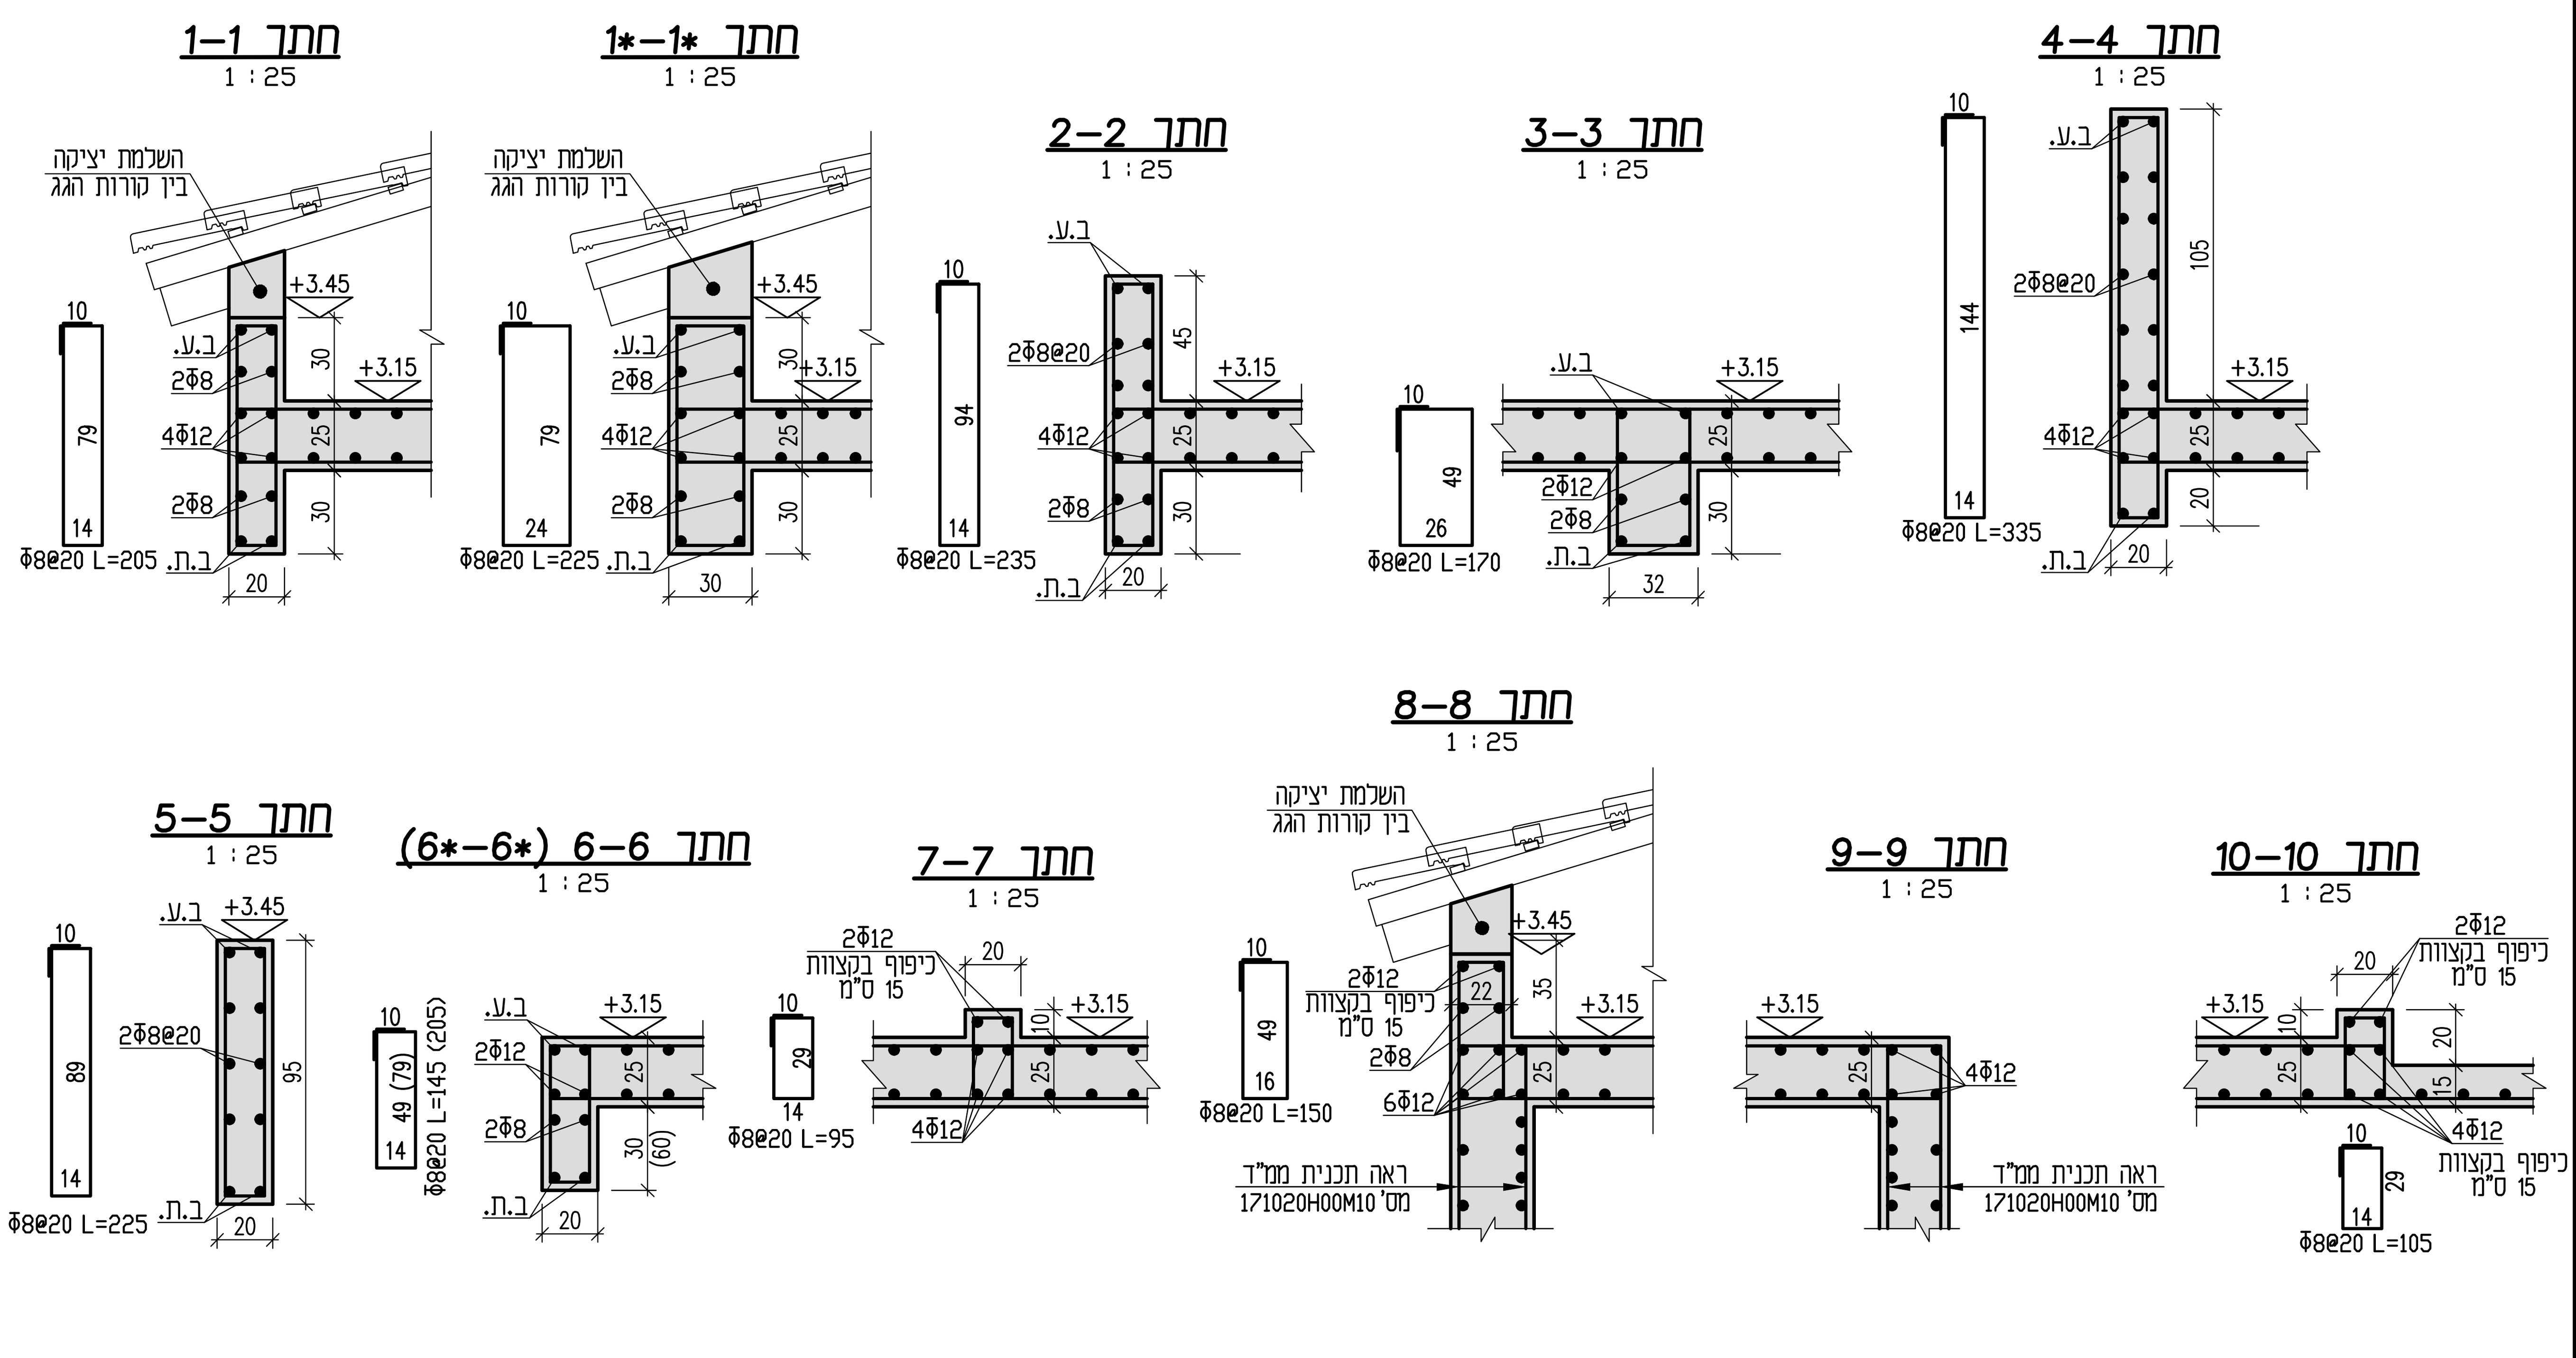

תפוצה							
ביסוס	פיתוח	חשמל	אינסט'	יזם	אדריכל		תאריך

מהד'	שינויים	תאריך
5		
4		
3		
2	תוספת רצפה בפיר מדרגות עתידי	18.06.19
1	שינוי מיקום צינורות אינסטלציה הוספת חתך *1–*1 – מסומן בענן הזזת עמוד 3 והוספת עמוד *2 – מסומן בענן	21.03.19
0	עדכון לביצוע	10.03.19
0	עדכון אחרון	18.12.17

הערות :

1. סוג הבטון: ב–30. דרגת החשיפה של הבטון:
   א. בקומת הקרקע– דרגת חשיפה 3.
   ב. באלמנטים החשופים לחוץ– דרגת חשיפה 2.
   ג. באלמנטים פנימיים– דרגת חשיפה 1.
2. יש לקרוא תכנית זו יחד עם שאר תכניות הקומה ותכניות האדריכלות.
3. אין לבטן ברצפות, קירות, קורות ועמודים צינורות בקוטר מעל "2, אלא אם צוין ואושר בתכנית
4. כיסוי הבטון לברזל:
   4 ס"מ במקומות בהם יש מגע עם קרקע,
   3 ס"מ בכל מקום אחר.
5. יש לסדר את כל אביזרי החשמל והמסגרות לפני היציקה. ראה תכניות אדריכלות.

קיר/עמוד עולה מעל לרצפה

קיר/עמוד מתחת לרצפה

שים לב!

מידות החשוקים הן מידות חוץ של המלבן ולא מידות ציריות.

תכנית מפתח :

תכניות לבצוע לאחר קבלת היתר בלבד על המבצע לבקר את כל המידות ועל כל טעות או אי התאמה עליו להודיע מיד למשרד המתכנן.

המזמין : **קיבוץ נצר סירני**

אדריכל : **ארקוד אדריכלים**

שם הפרוייקט :

נצר סירני - הרחבה ב'+ג'

דגם חרוב - גג בטון מלא

שם תכנית :

תכנית גג

גיאומטריה ופרטים

○ לעיון
○ לאישור
○ למכרז
● לביצוע

מס' פרויקט

אינדקס	מועד התחלה			
2	0	1	7	1

מס' גליון

שם	הגליון	בקומה	קומה		מס' מבנה
0	1	0	1	0	2H

מהדורה : 2

תאריך : 26.11.17

שרטט : טליה י.

תכנן : נירן אוזן

בקר : ירון גל

גודל גליון : 60x60

שם התכנית במחשב : 171020H01010.dwg

קיבוץ רבדים
טל': 08-6861606
טל': 08-6861808
E-Mail : yozma@012.net.il

גל ירון הנדסה בע"מ